
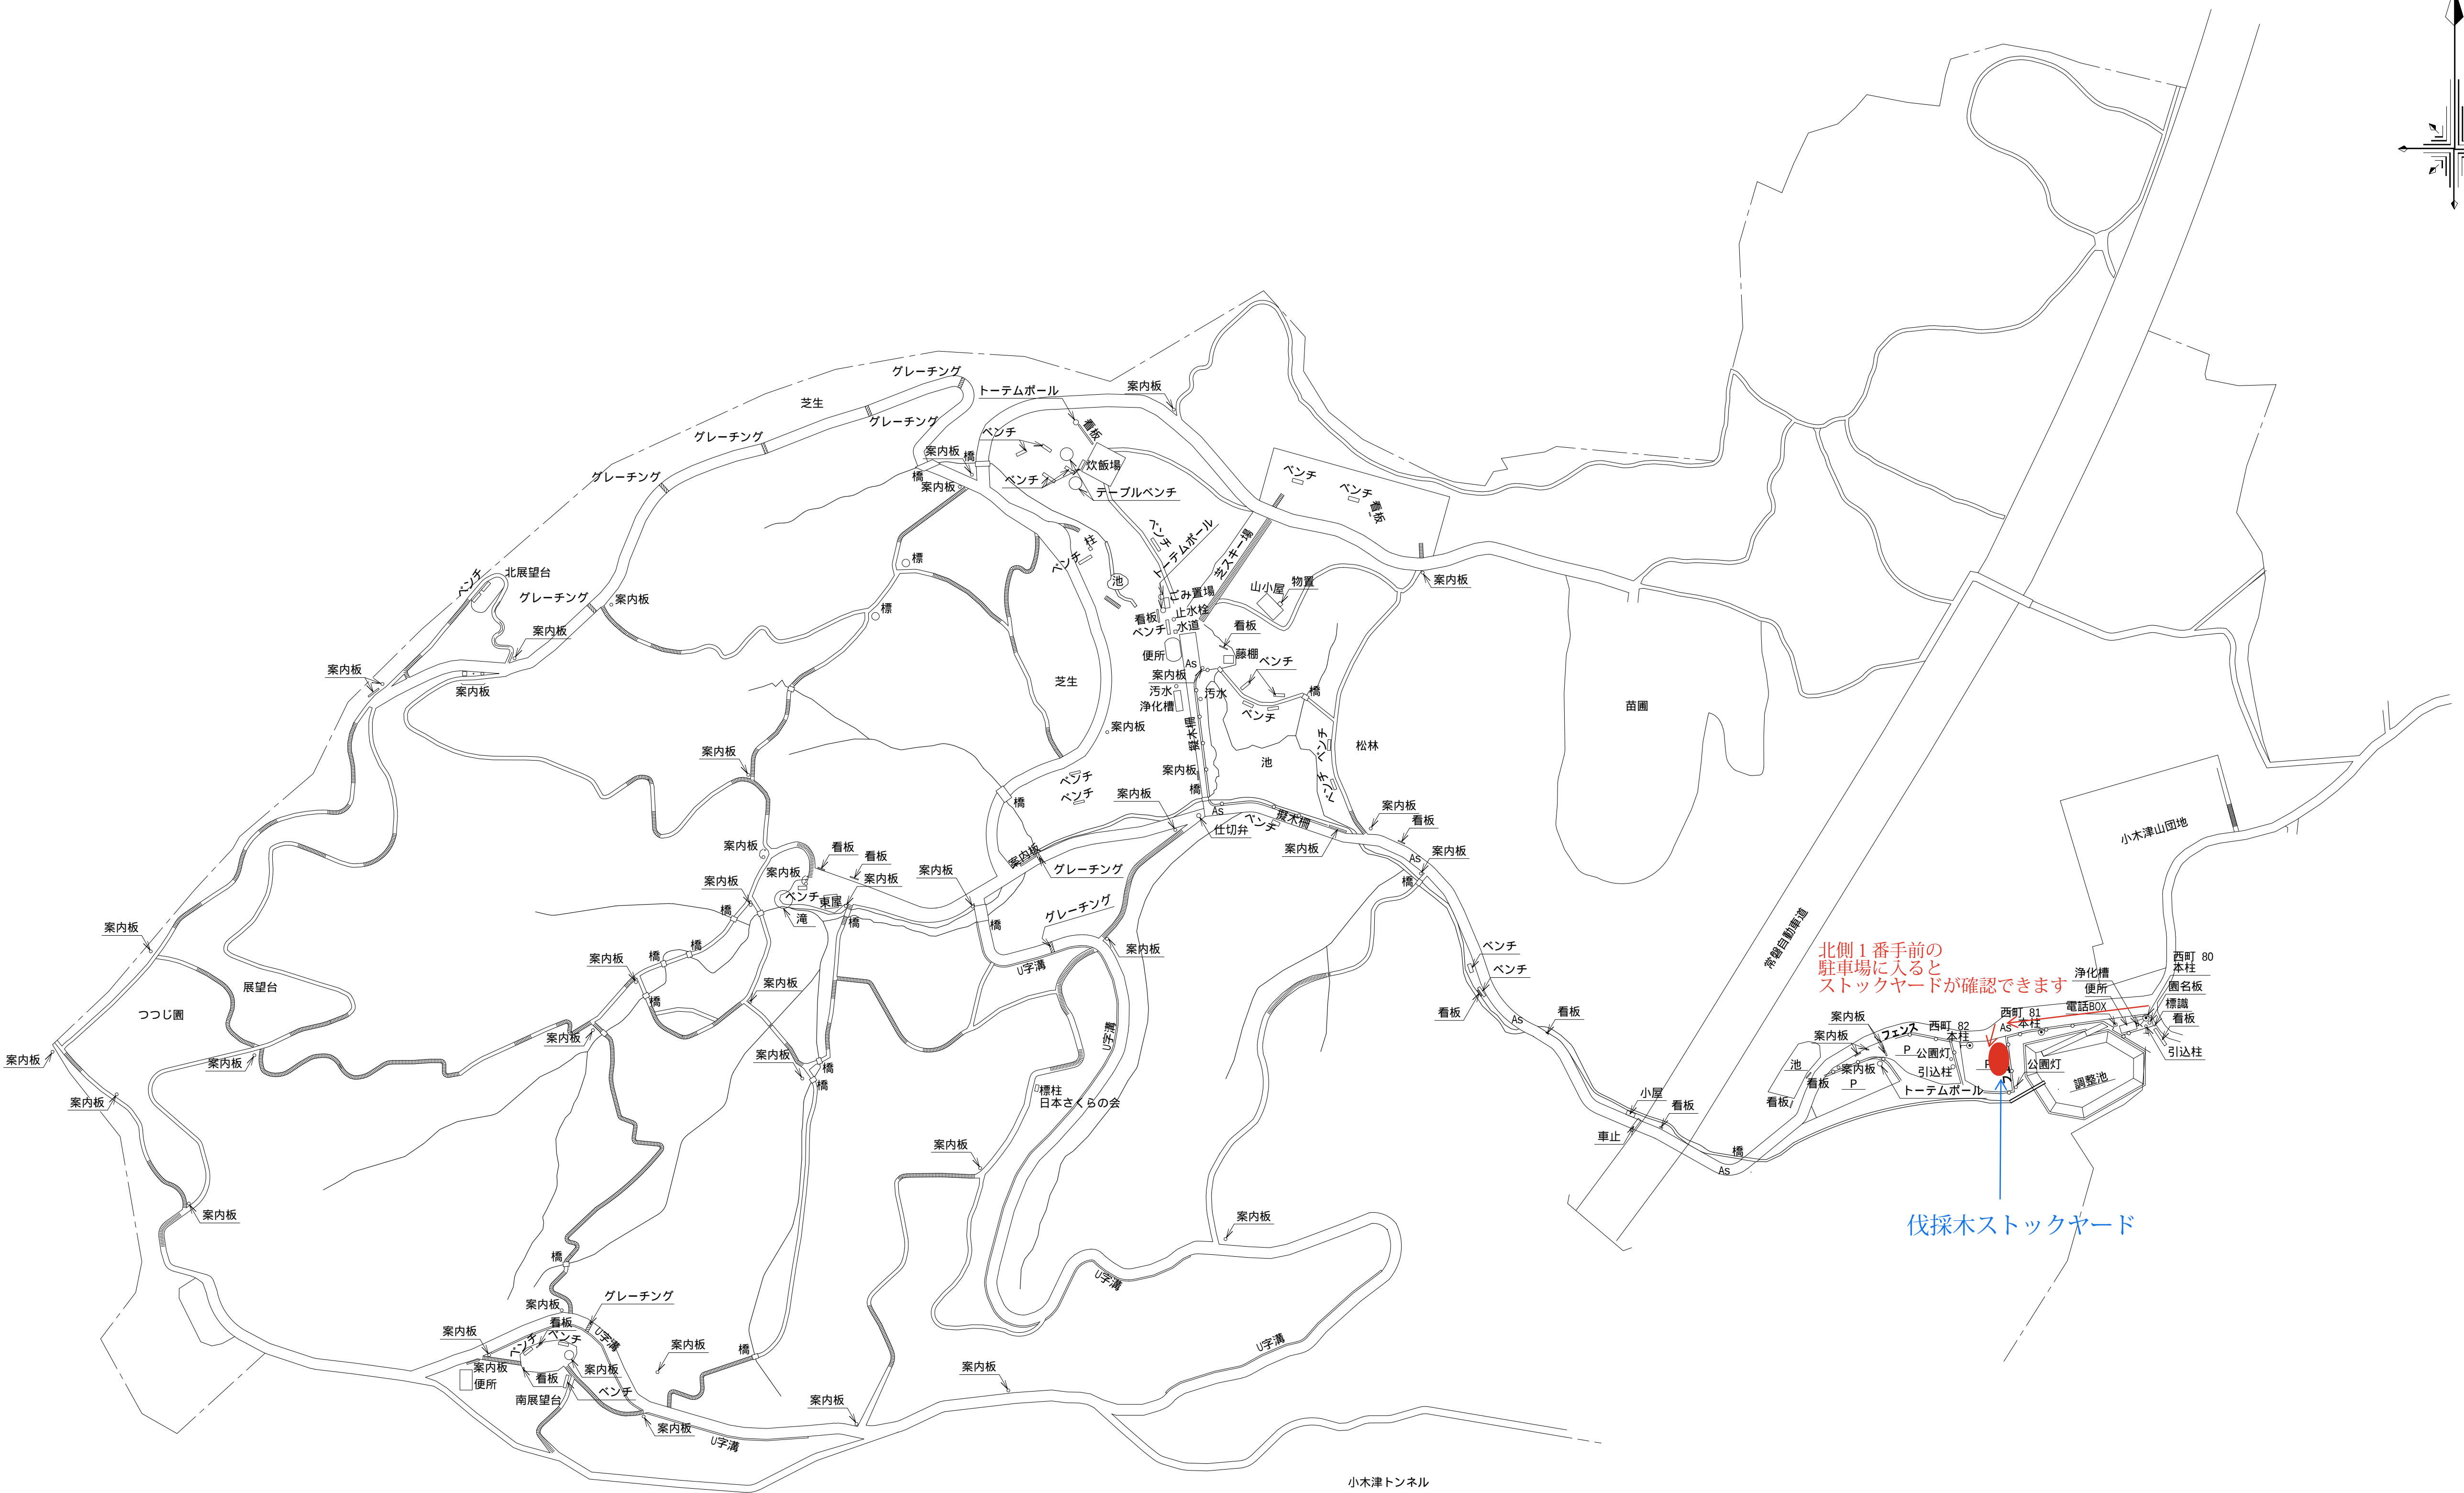


小木津山自然公園

平面図

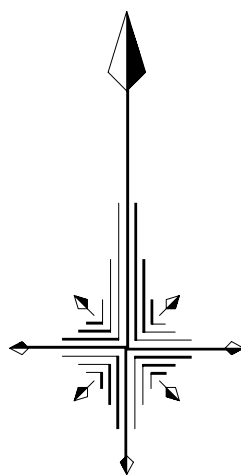

北側1番手前の
駐車場に入ると
ストックヤードが確認できます

伐採木ストックヤード

縮尺= 1 / 2000