


参考資料7 現庁舎などの各階平面図

凡例	名称	凡例	名称
	執務室		倉庫
	市長室等の個室		更衣室
	諸室		市民サービス
	会議室		便所
	議会		給湯室
	書庫		使用禁止室




本庁舎 1階平面図 縮尺 1:300

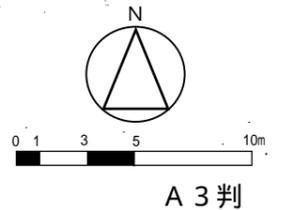


凡例	名称	凡例	名称
	執務室		倉庫
	市長室等の個室		更衣室
	諸室		市民サービス
	会議室		便所
	議会		給湯室
	書庫		使用禁止室




本庁舎 2階平面図 縮尺 1:300



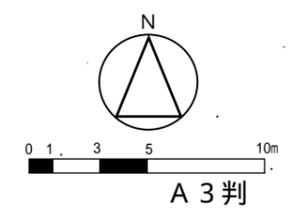


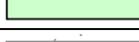
凡例	名称	凡例	名称
	執務室		倉庫
	市長室等の個室		更衣室
	諸室		市民サービス
	会議室		便所
	議会		給湯室
	書庫		使用禁止室



本庁舎 3階平面図 縮尺 1:300

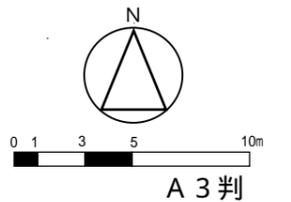


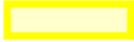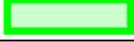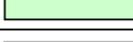
凡例	名称	凡例	名称
	執務室		倉庫
	市長室等の個室		更衣室
	諸室		市民サービス
	会議室		便所
	議会		給湯室
	書庫		使用禁止室

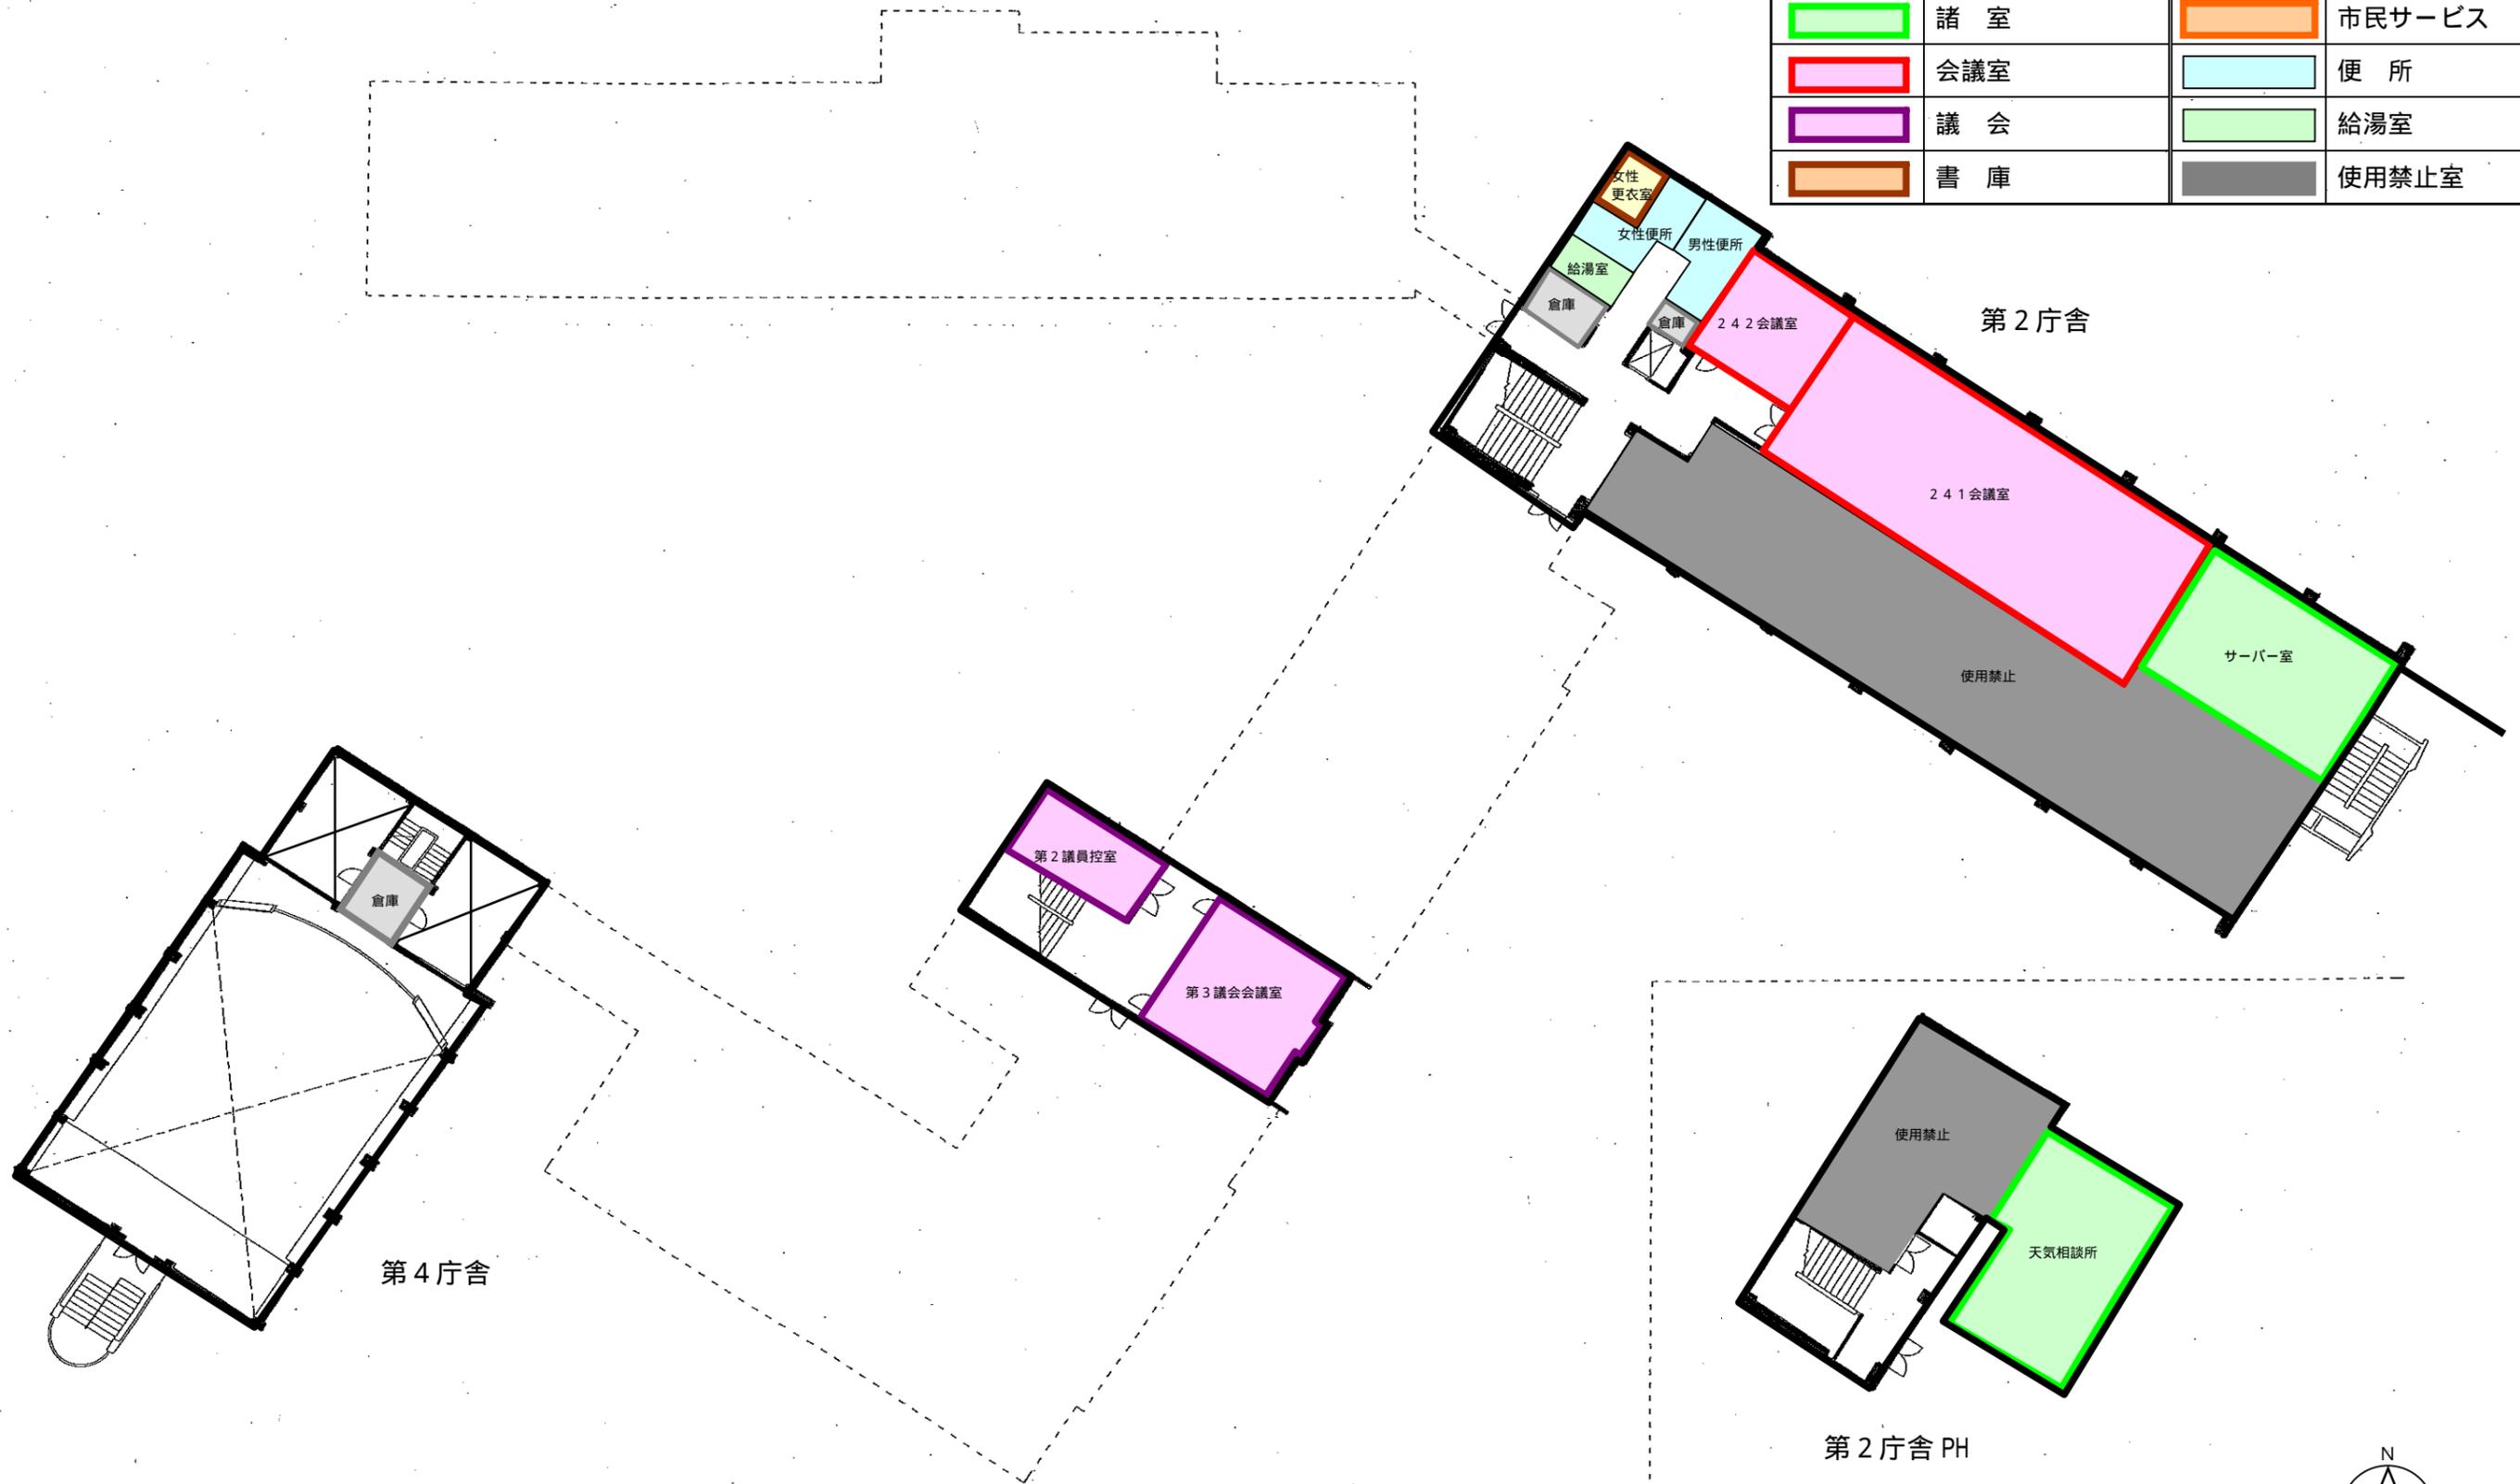


本庁舎 4階平面図 縮尺 1:300


本庁舎 PH階平面図 縮尺 1:300

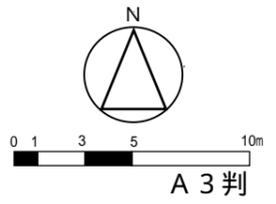

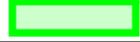
凡例	名称	凡例	名称
	執務室		倉庫
	市長室等の個室		更衣室
	諸室		市民サービス
	会議室		便所
	議会		給湯室
	書庫		使用禁止室




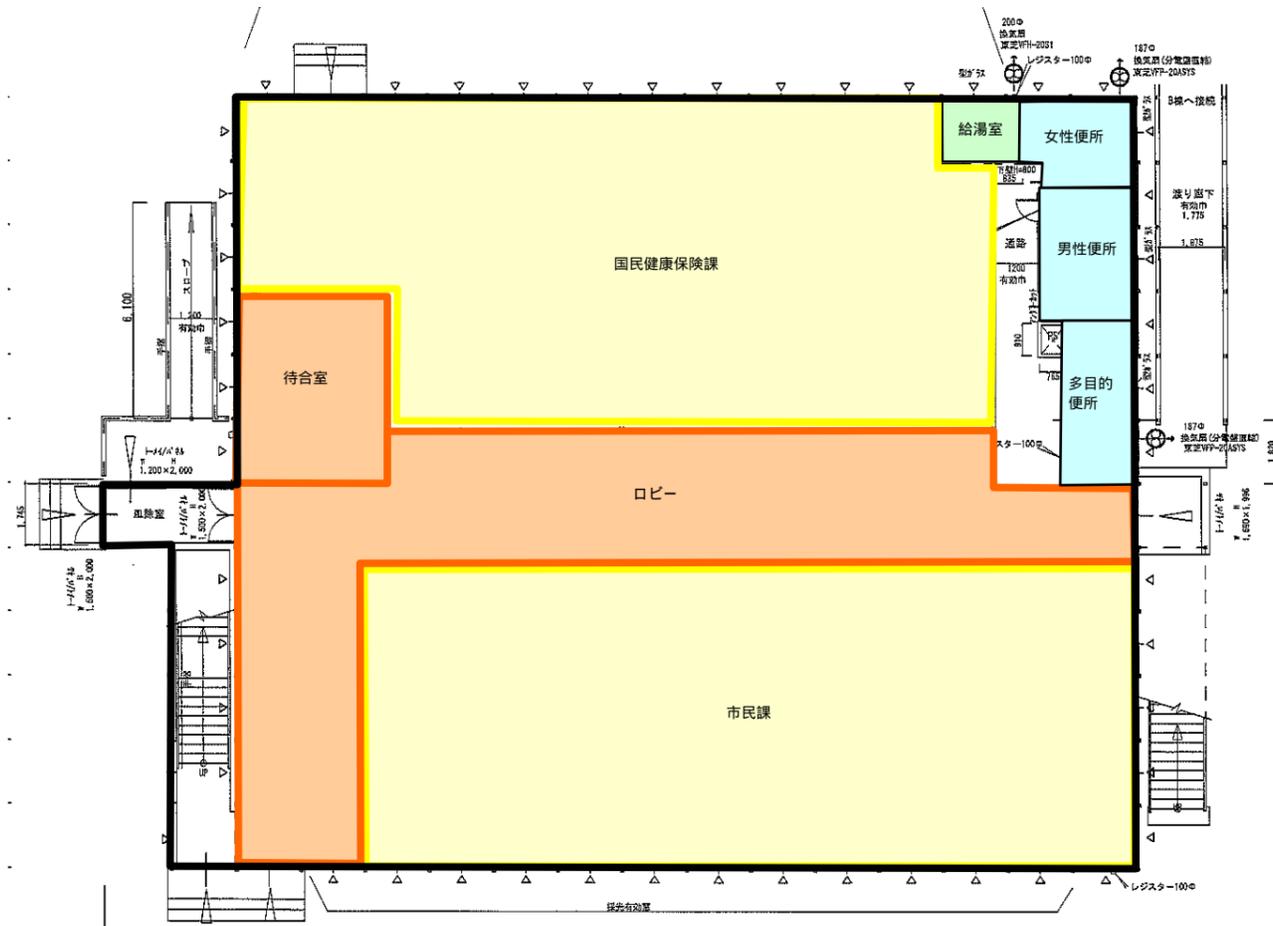



臨時庁舎 A 棟 1 階平面図 縮尺 1:200

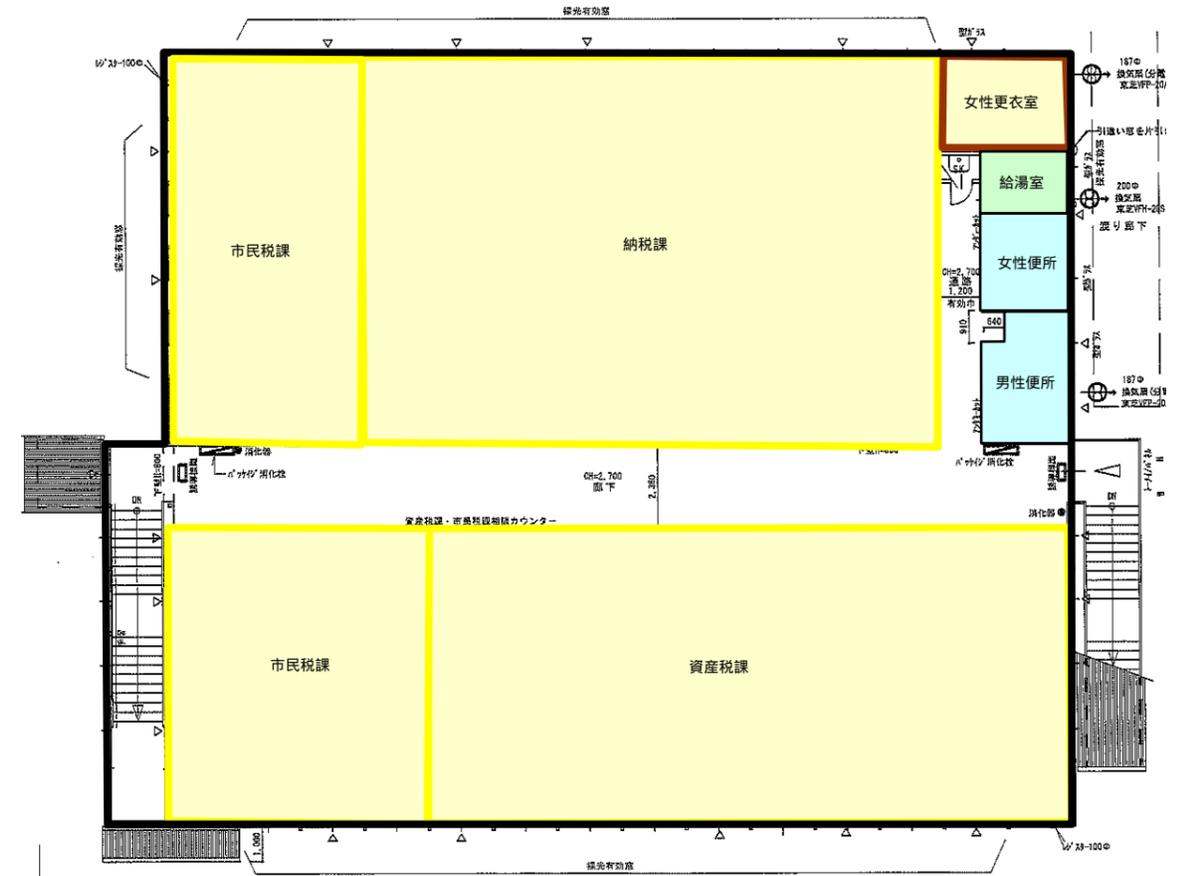


臨時庁舎 A 棟 2 階平面図 縮尺 1:200

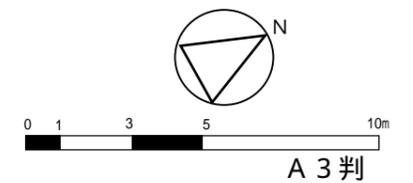

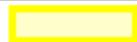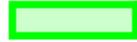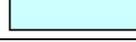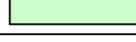
凡例	名称	凡例	名称
	執務室		倉庫
	市長室等の個室		更衣室
	諸室		市民サービス
	会議室		便所
	議会		給湯室
	書庫		使用禁止室

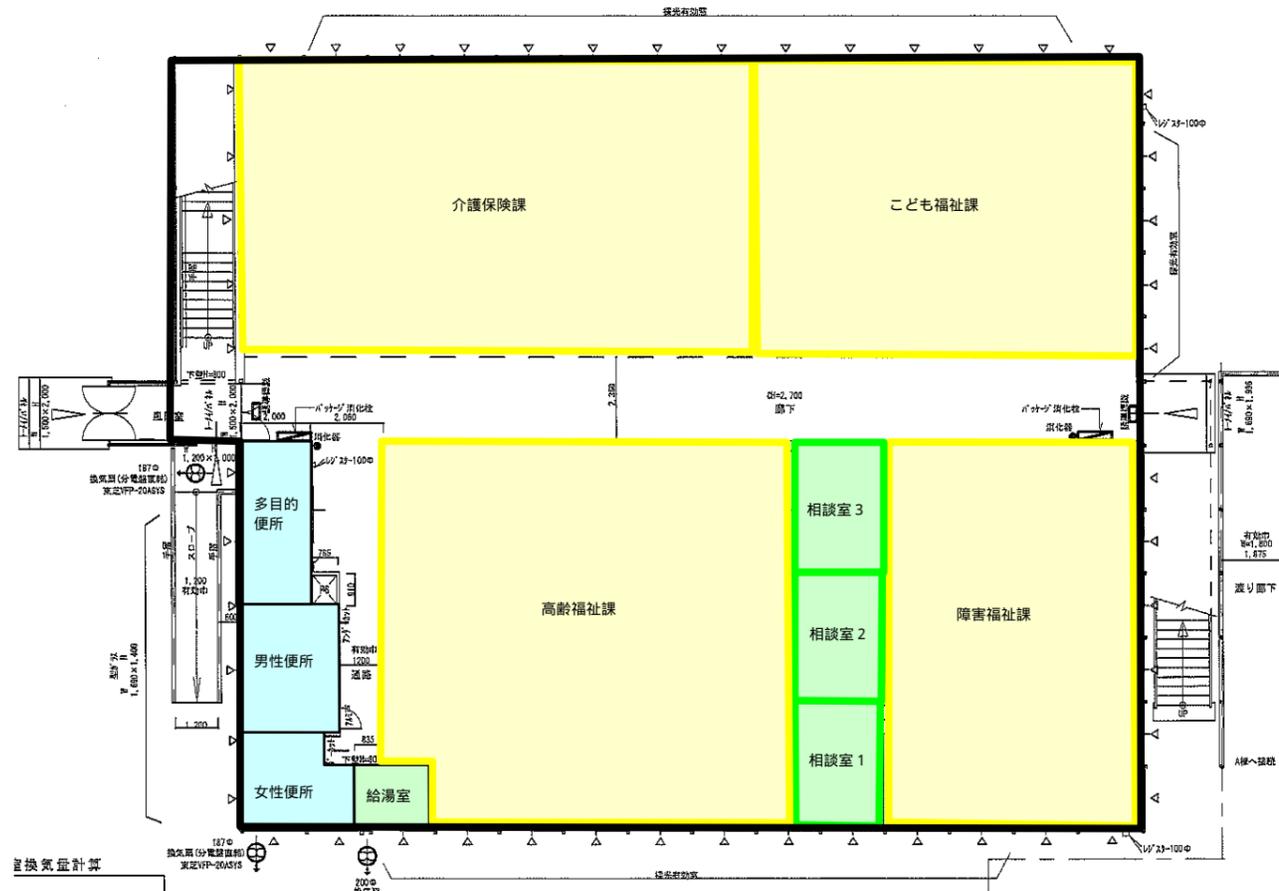


臨時庁舎B棟 1階平面図 縮尺 1:200

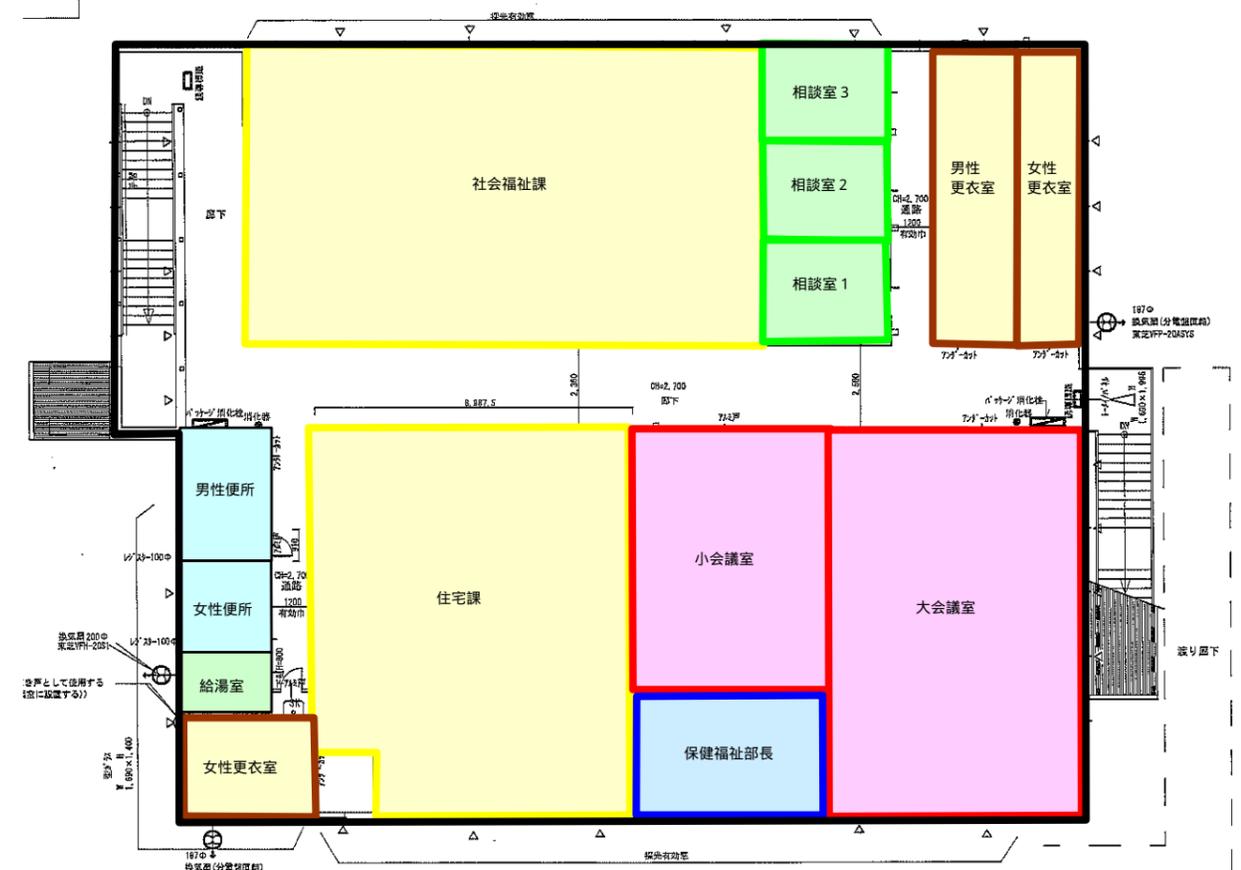


臨時庁舎B棟 2階平面図 縮尺 1:200

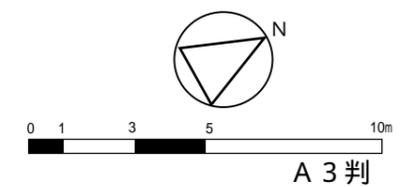

凡例	名称	凡例	名称
	執務室		倉庫
	市長室等の個室		更衣室
	諸室		市民サービス
	会議室		便所
	議会		給湯室
	書庫		使用禁止室

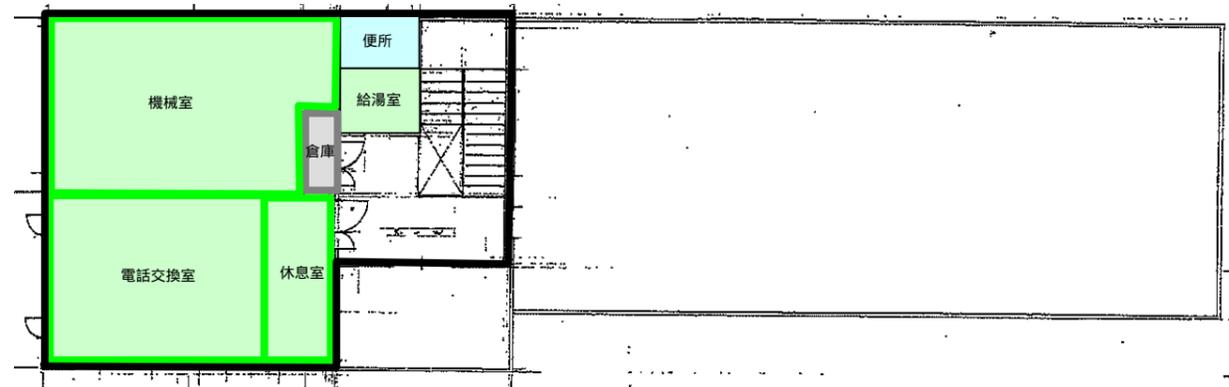

電話交換室・車両棟 2階平面図 縮尺 1:200

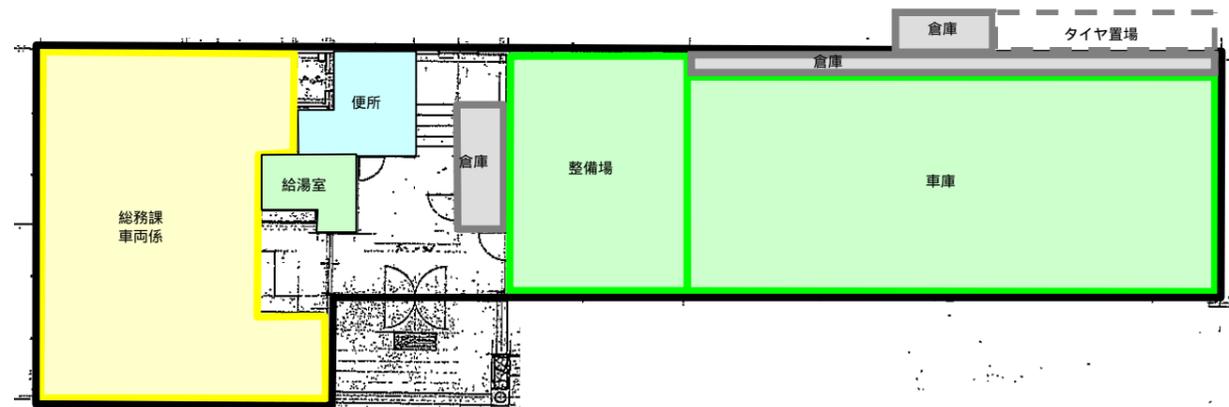


電話交換室・車両棟 1階平面図 縮尺 1:200




車両棟前倉庫 2階平面図 縮尺 1:200



駐車場西側倉庫 2棟 1階平面図 縮尺 1:200




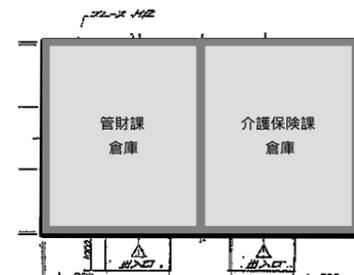



防災倉庫 1階平面図 縮尺 1:200

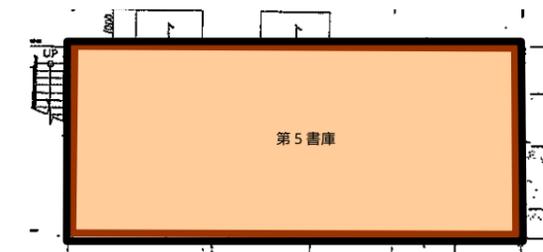


車両棟前倉庫 1階平面図 縮尺 1:200

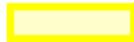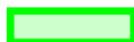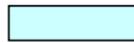
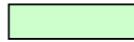



凡例	名称	凡例	名称
	執務室		倉庫
	市長室等の個室		更衣室
	諸室		市民サービス
	会議室		便所
	議会		給湯室
	書庫		使用禁止室
	新庁舎へ移転する範囲		

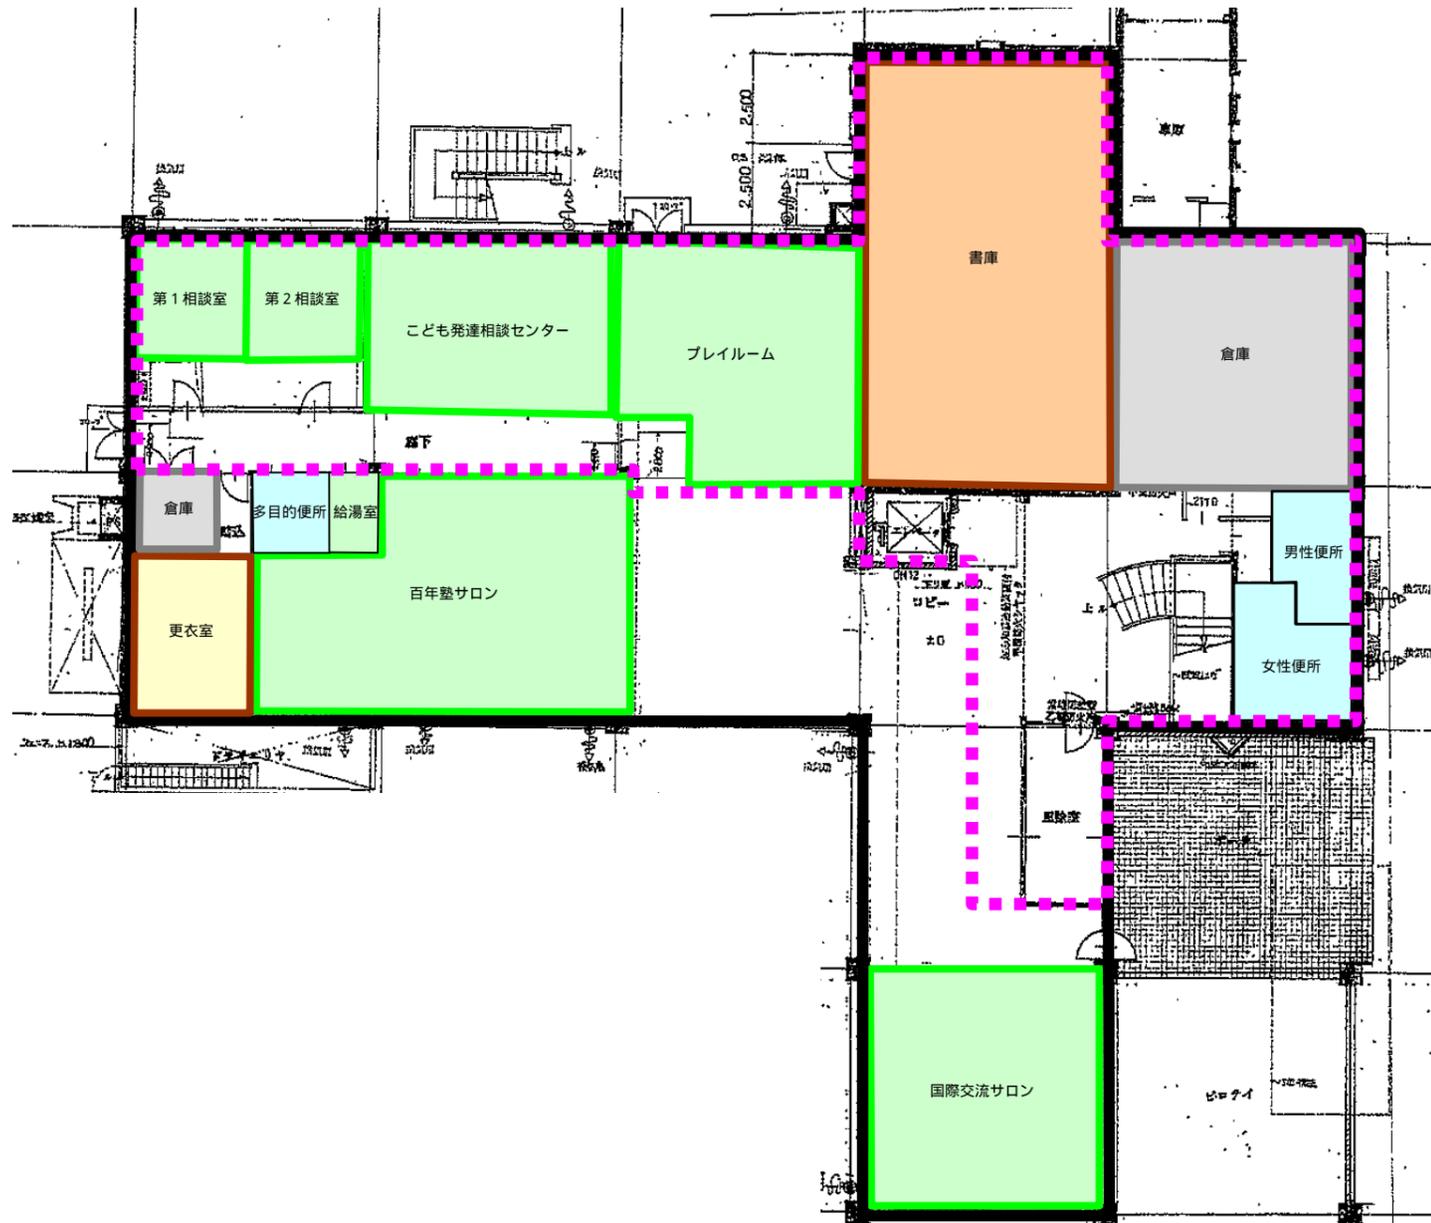


教育プラザ 1階平面図 縮尺 1:200



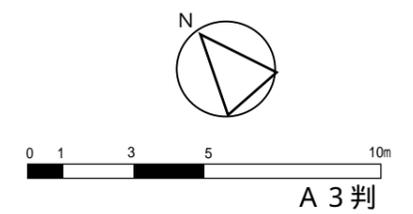


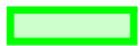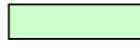凡例	名称	凡例	名称
	執務室		倉庫
	市長室等の個室		更衣室
	諸室		市民サービス
	会議室		便所
	議会		給湯室
	書庫		使用禁止室
	新庁舎へ移転する範囲		

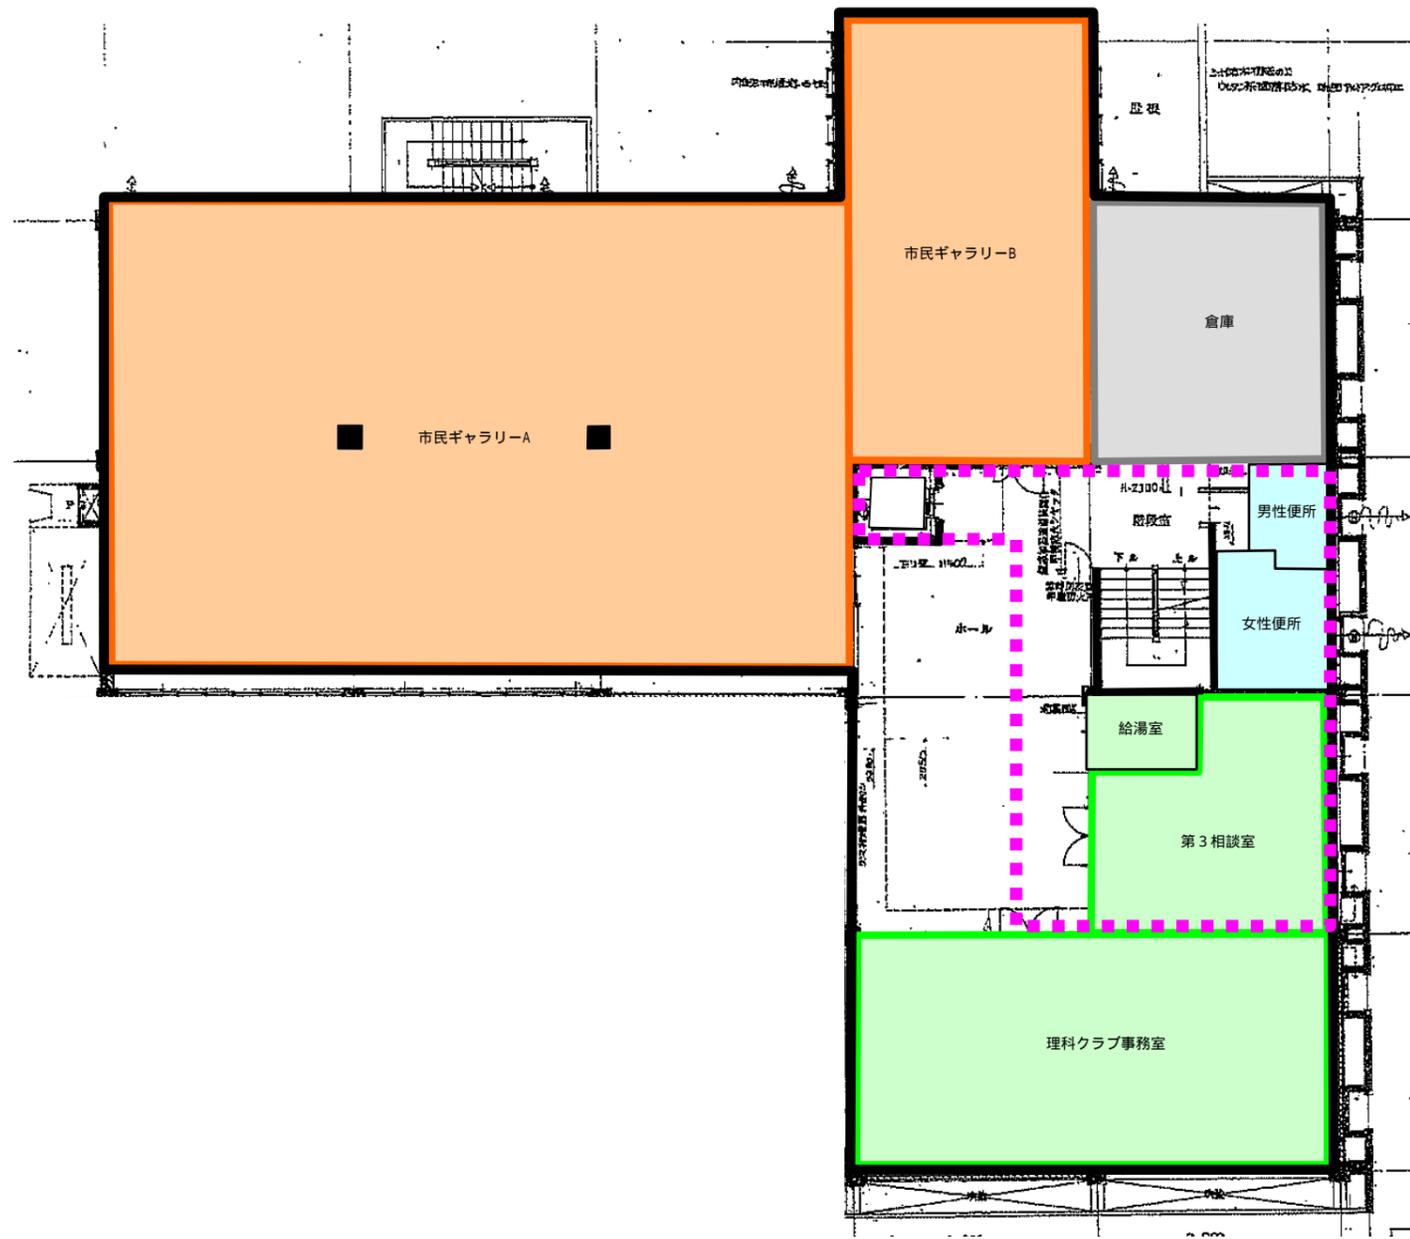


教育プラザ 2階平面図 縮尺 1:200

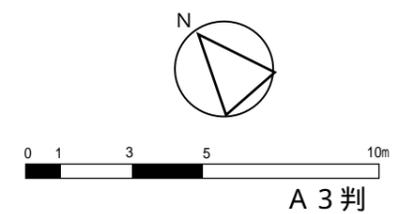


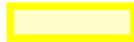
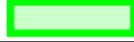
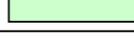
凡例	名称	凡例	名称
	執務室		倉庫
	市長室等の個室		更衣室
	諸室		市民サービス
	会議室		便所
	議会		給湯室
	書庫		使用禁止室


教育プラザ3Fは、すべて新庁舎へ移転する。

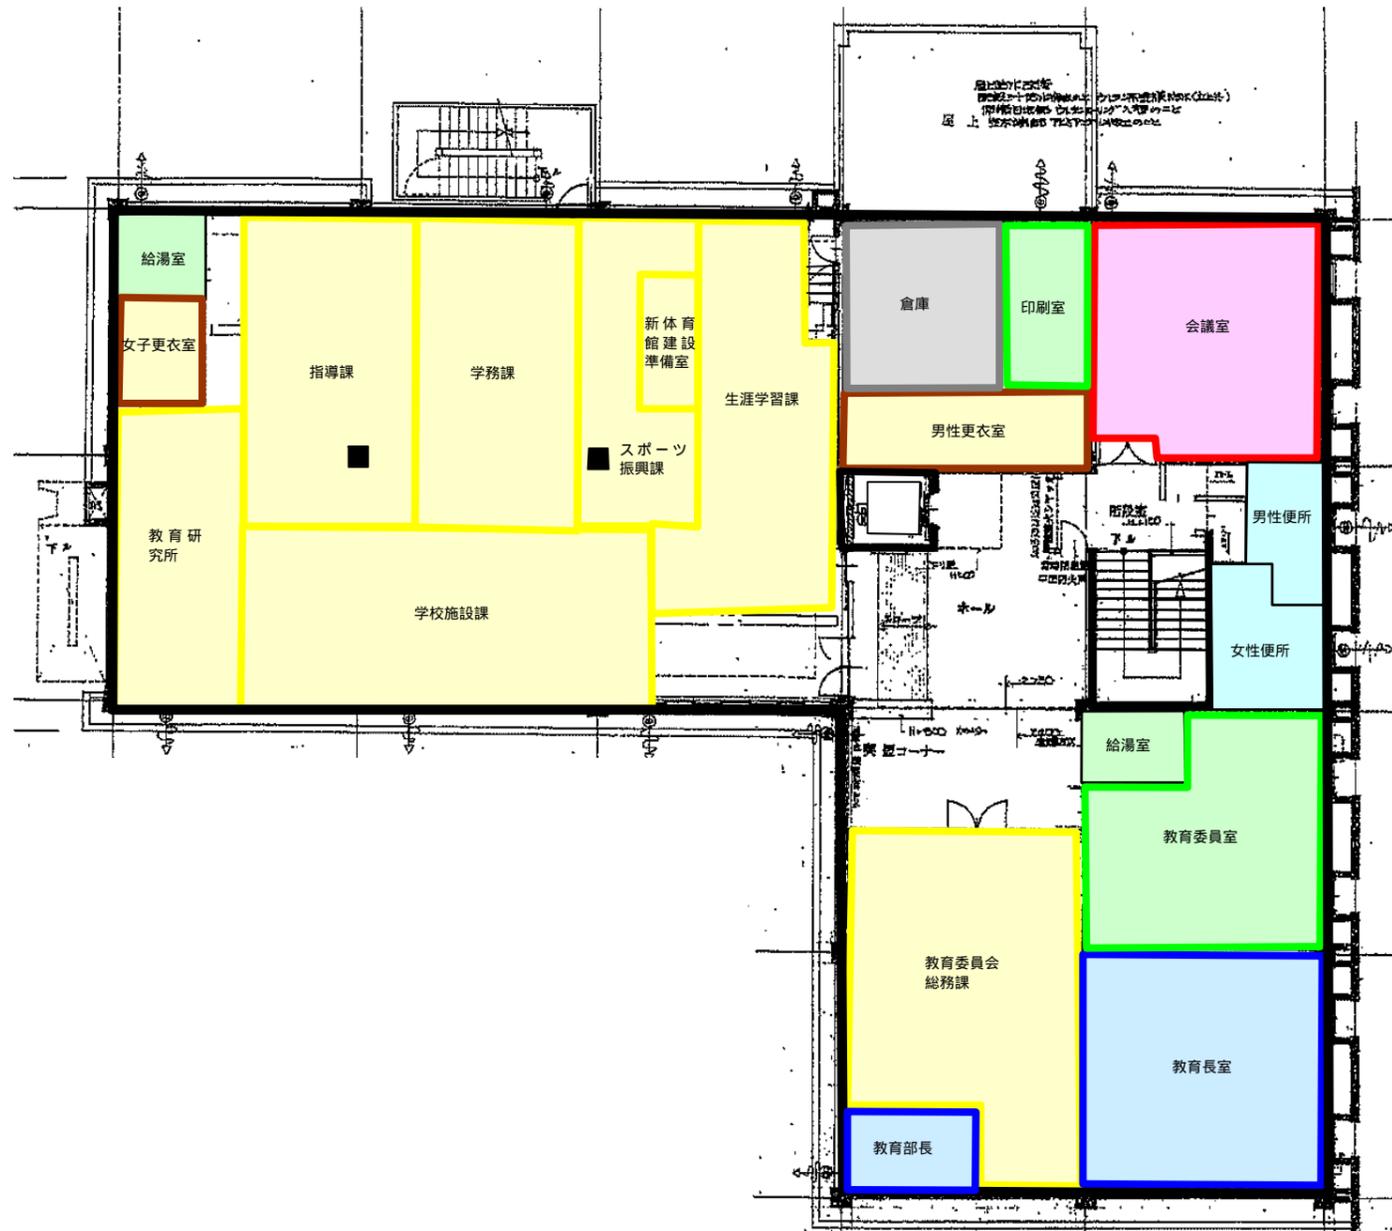


教育プラザ 3階平面図 縮尺 1:200

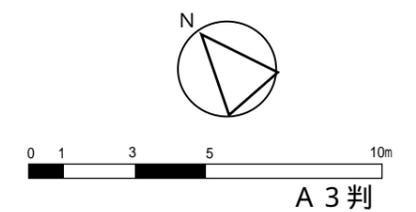

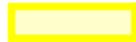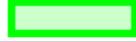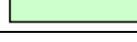
凡例	名称	凡例	名称
	執務室		倉庫
	市長室等の個室		更衣室
	諸室		市民サービス 便所
	会議室		給湯室
	議会		使用禁止室
	書庫		

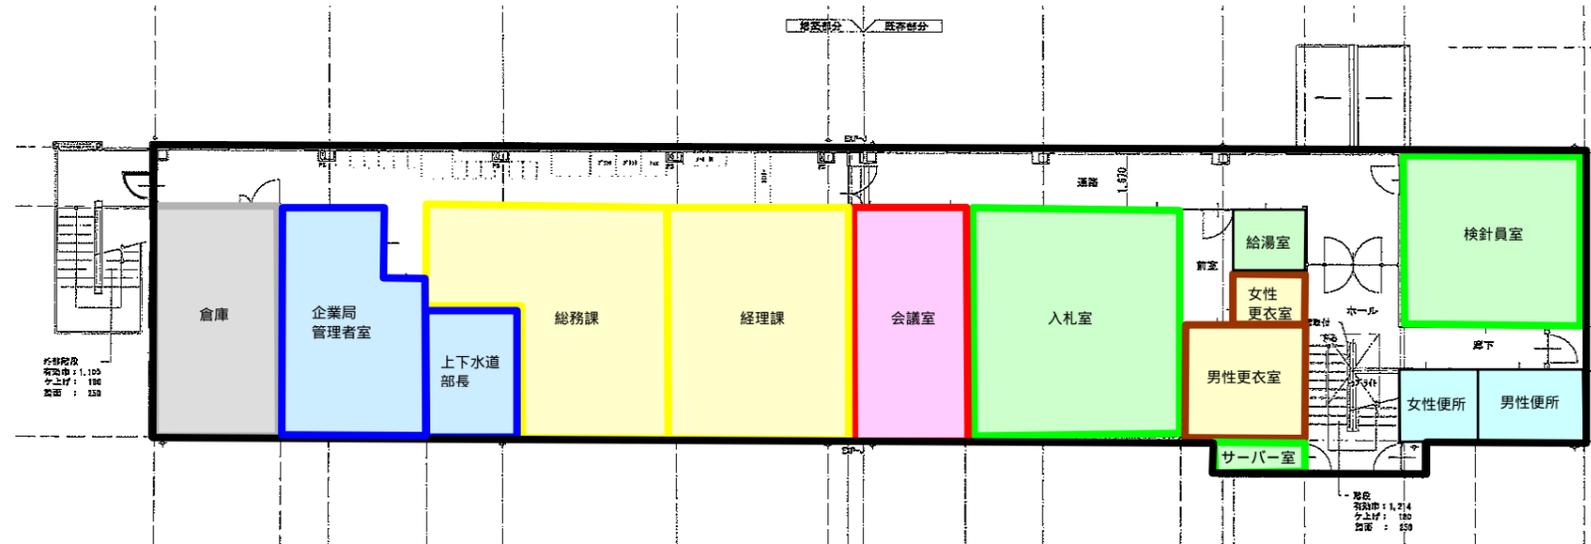


企業局庁舎 2階平面図 縮尺 1:200

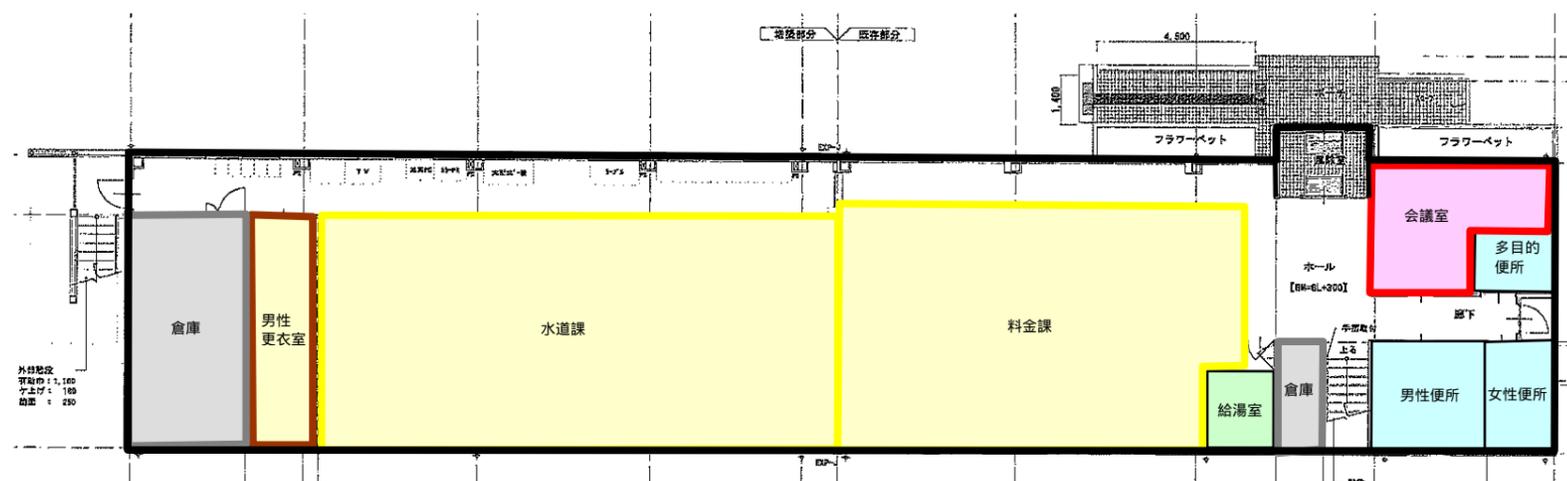


企業局庁舎 1階平面図 縮尺 1:200

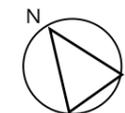



A3判

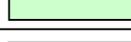凡例	名称	凡例	名称
	執務室		倉庫
	市長室等の個室		更衣室
	諸室		市民サービス
	会議室		便所
	議会		給湯室
	書庫		使用禁止室
	新庁舎へ移転する範囲 この他に倉庫(66m <sup>2</sup> )2ヶ所がある		

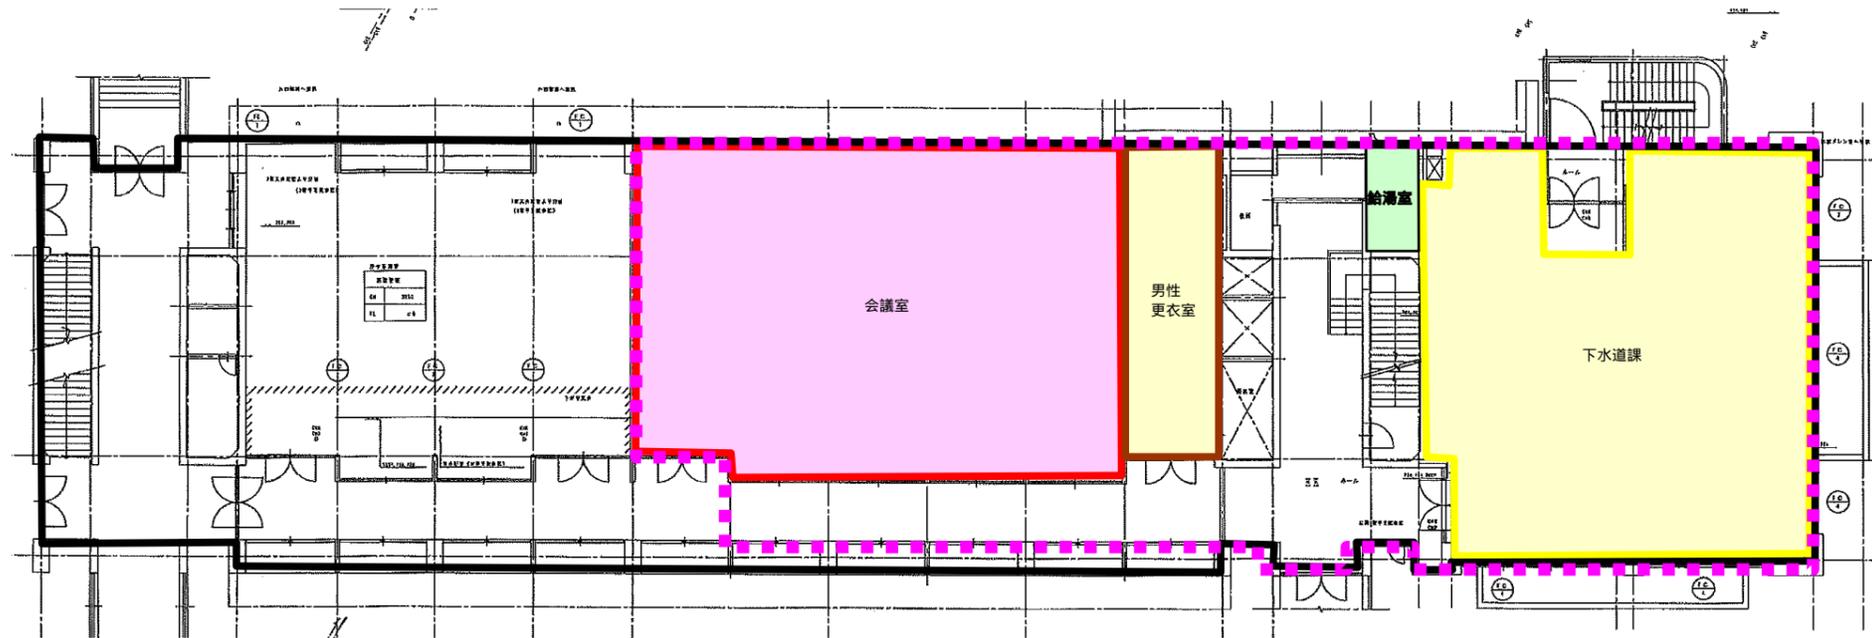


池の川処理場管理棟 2階平面図 縮尺 1:250

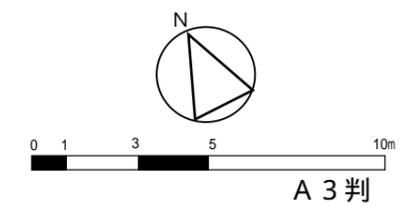


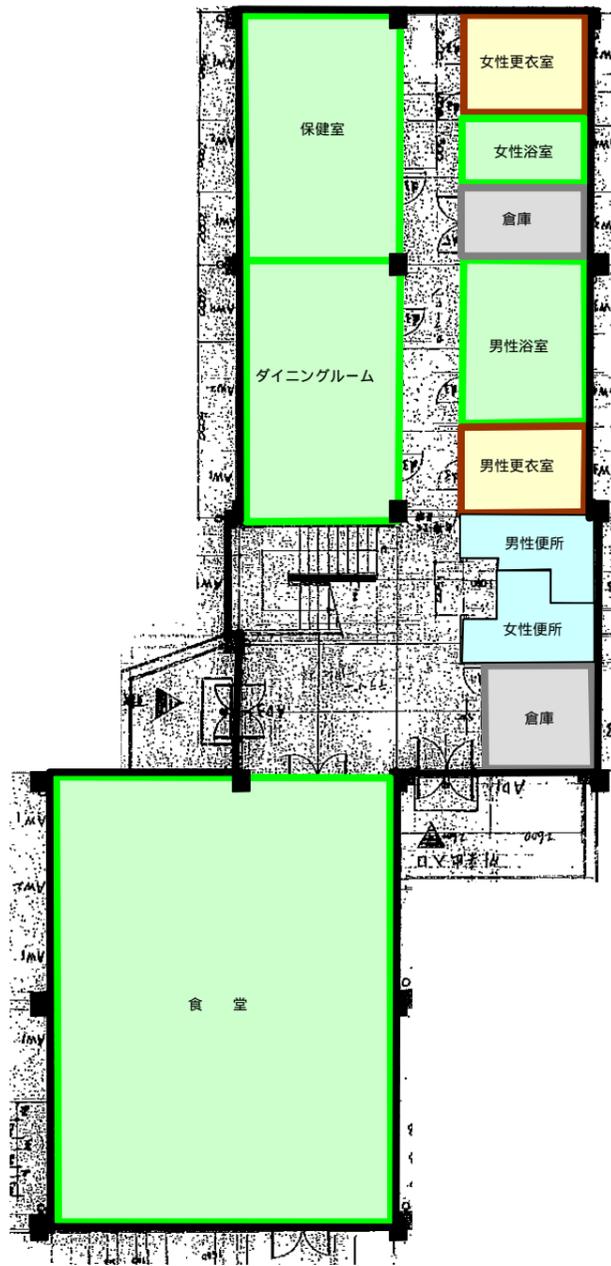

職員研修会館 1階平面図 縮尺 1:200

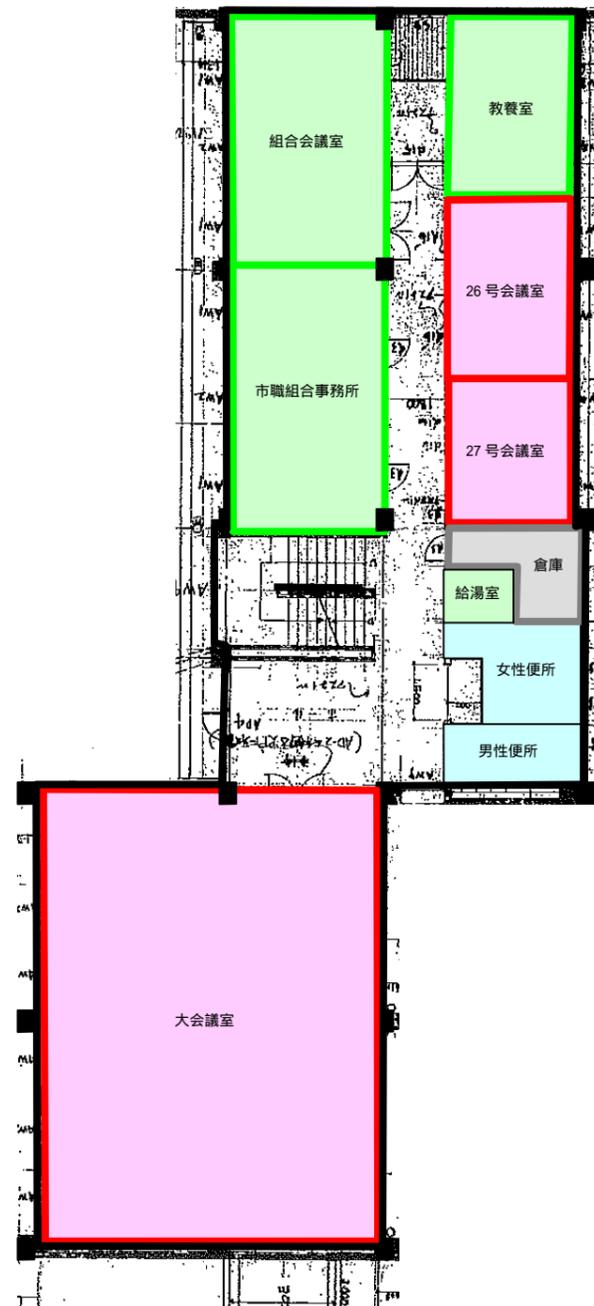


職員研修会館 2階平面図 縮尺 1:200

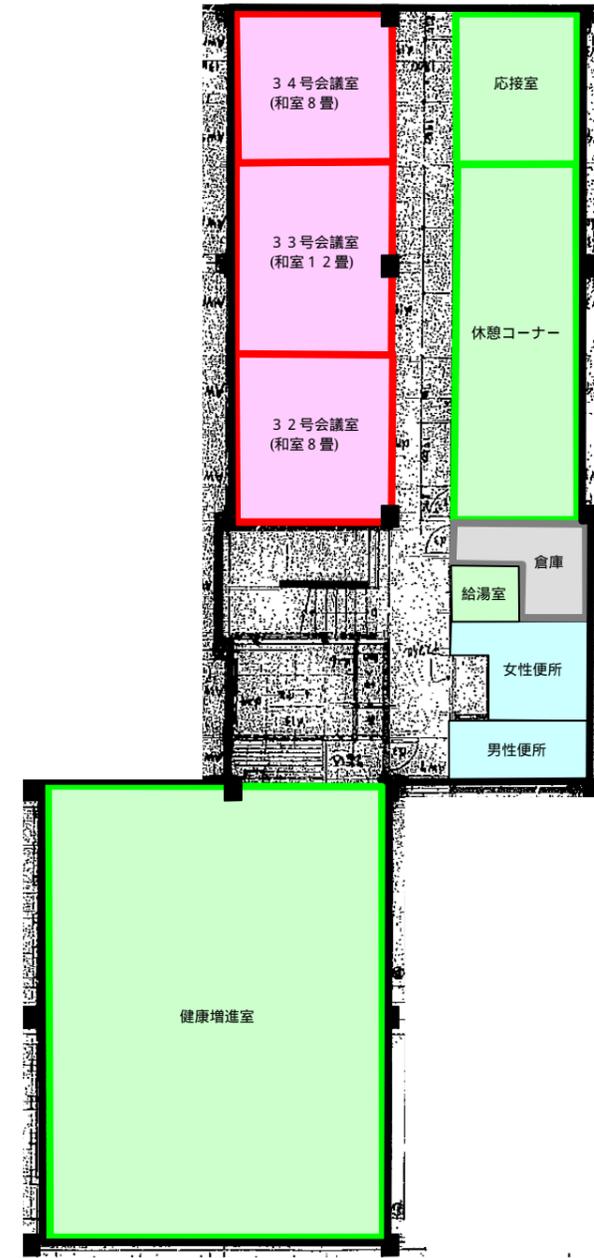

職員研修会館 3階平面図 縮尺 1:200

凡例	名称
	執務室
	市長室等の個室
	諸室
	会議室
	議会
	書庫
	倉庫
	更衣室
	市民サービス
	便所
	給湯室
	使用禁止室

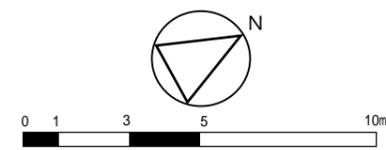

A3判