




床仕上げ凡例

- コンクリート
- タイルカーペット (OA707)
- カーペット (OA707)
- 長尺塩ビシート
- タイル
- タミ
- コンクリートパネル (上げ床工法)
- コンクリート+クッション床材


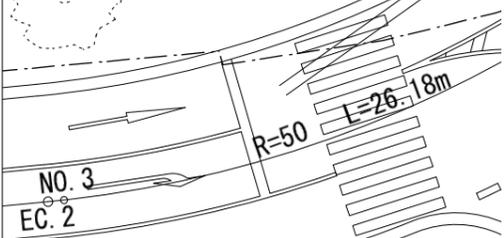




床仕上げ凡例

Concrete	コンクリート
Tile/Carpet (OA707)	タイルカーペット (OA707)
Carpet (OA707)	カーペット (OA707)
Long-slit mat	長尺塩ビシート
Tile	タイル
Mat	タタミ
Concrete with raised bed method	コンクリートパッド (上げ床工法)
Concrete with cushion bed material	コンクリート+クッション床材


2階平面図

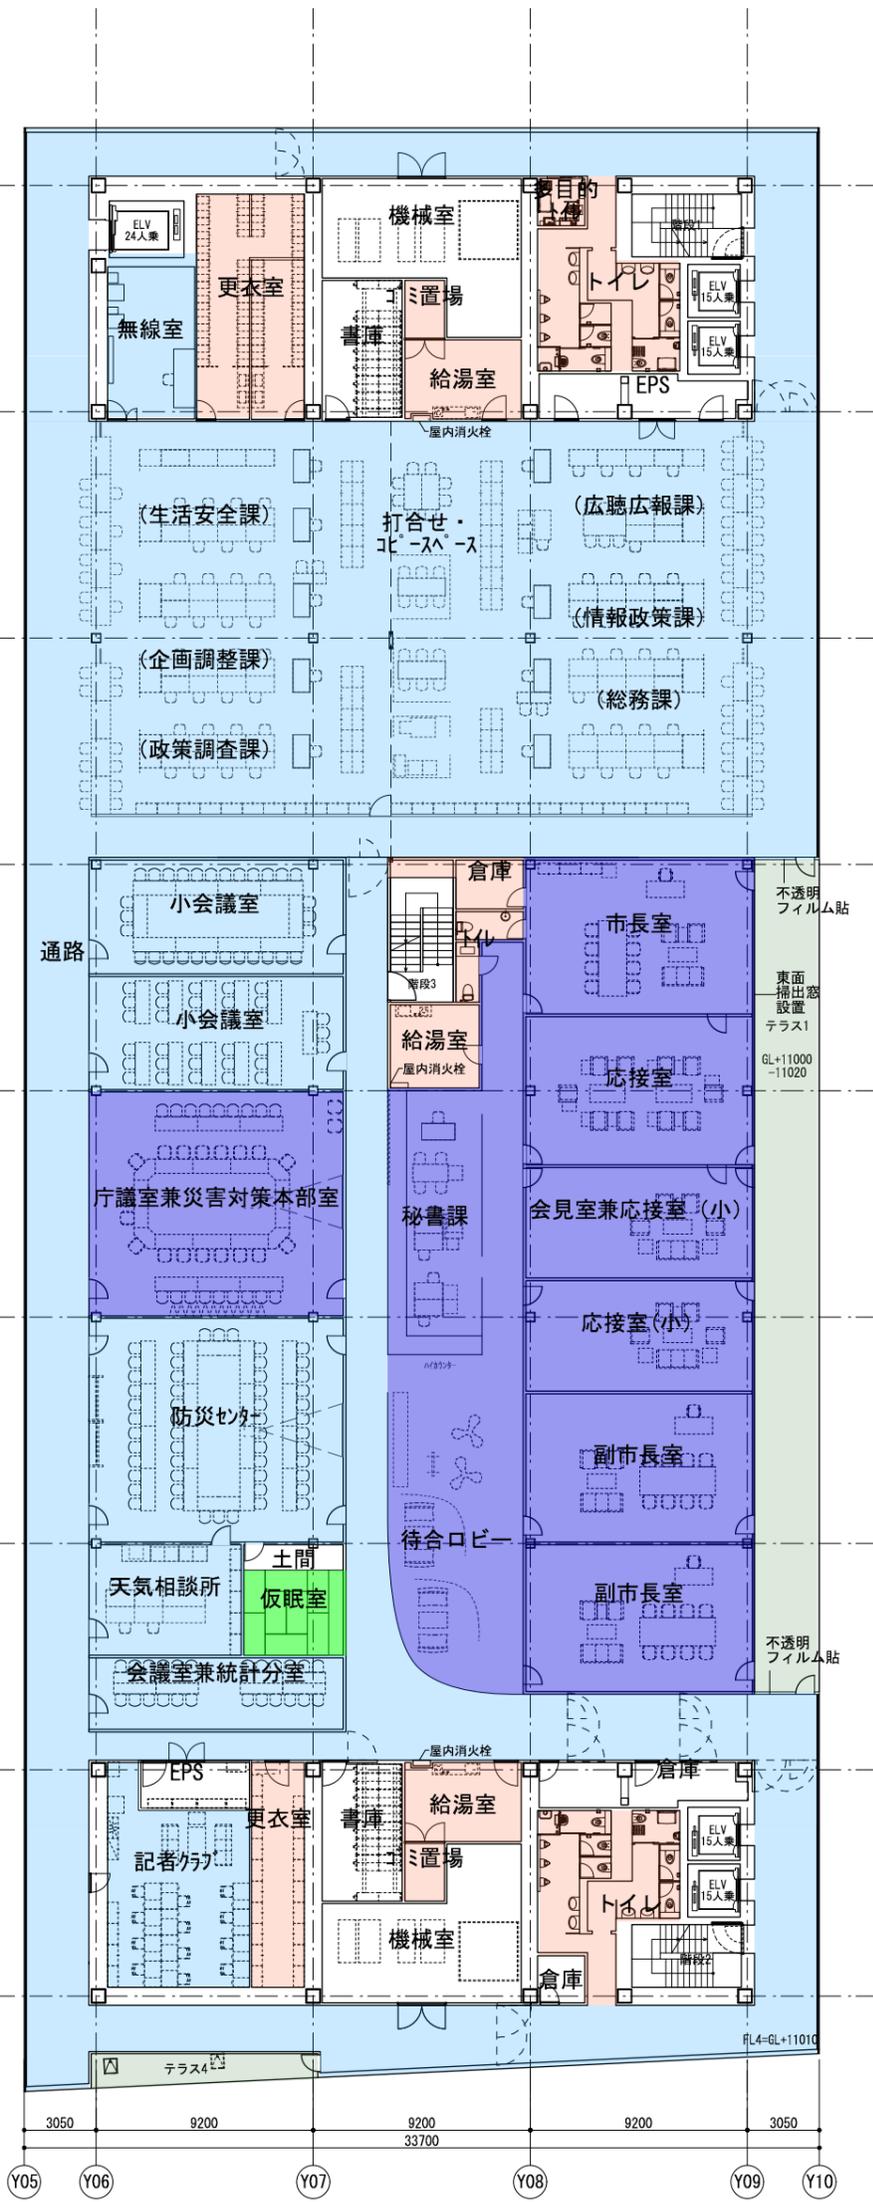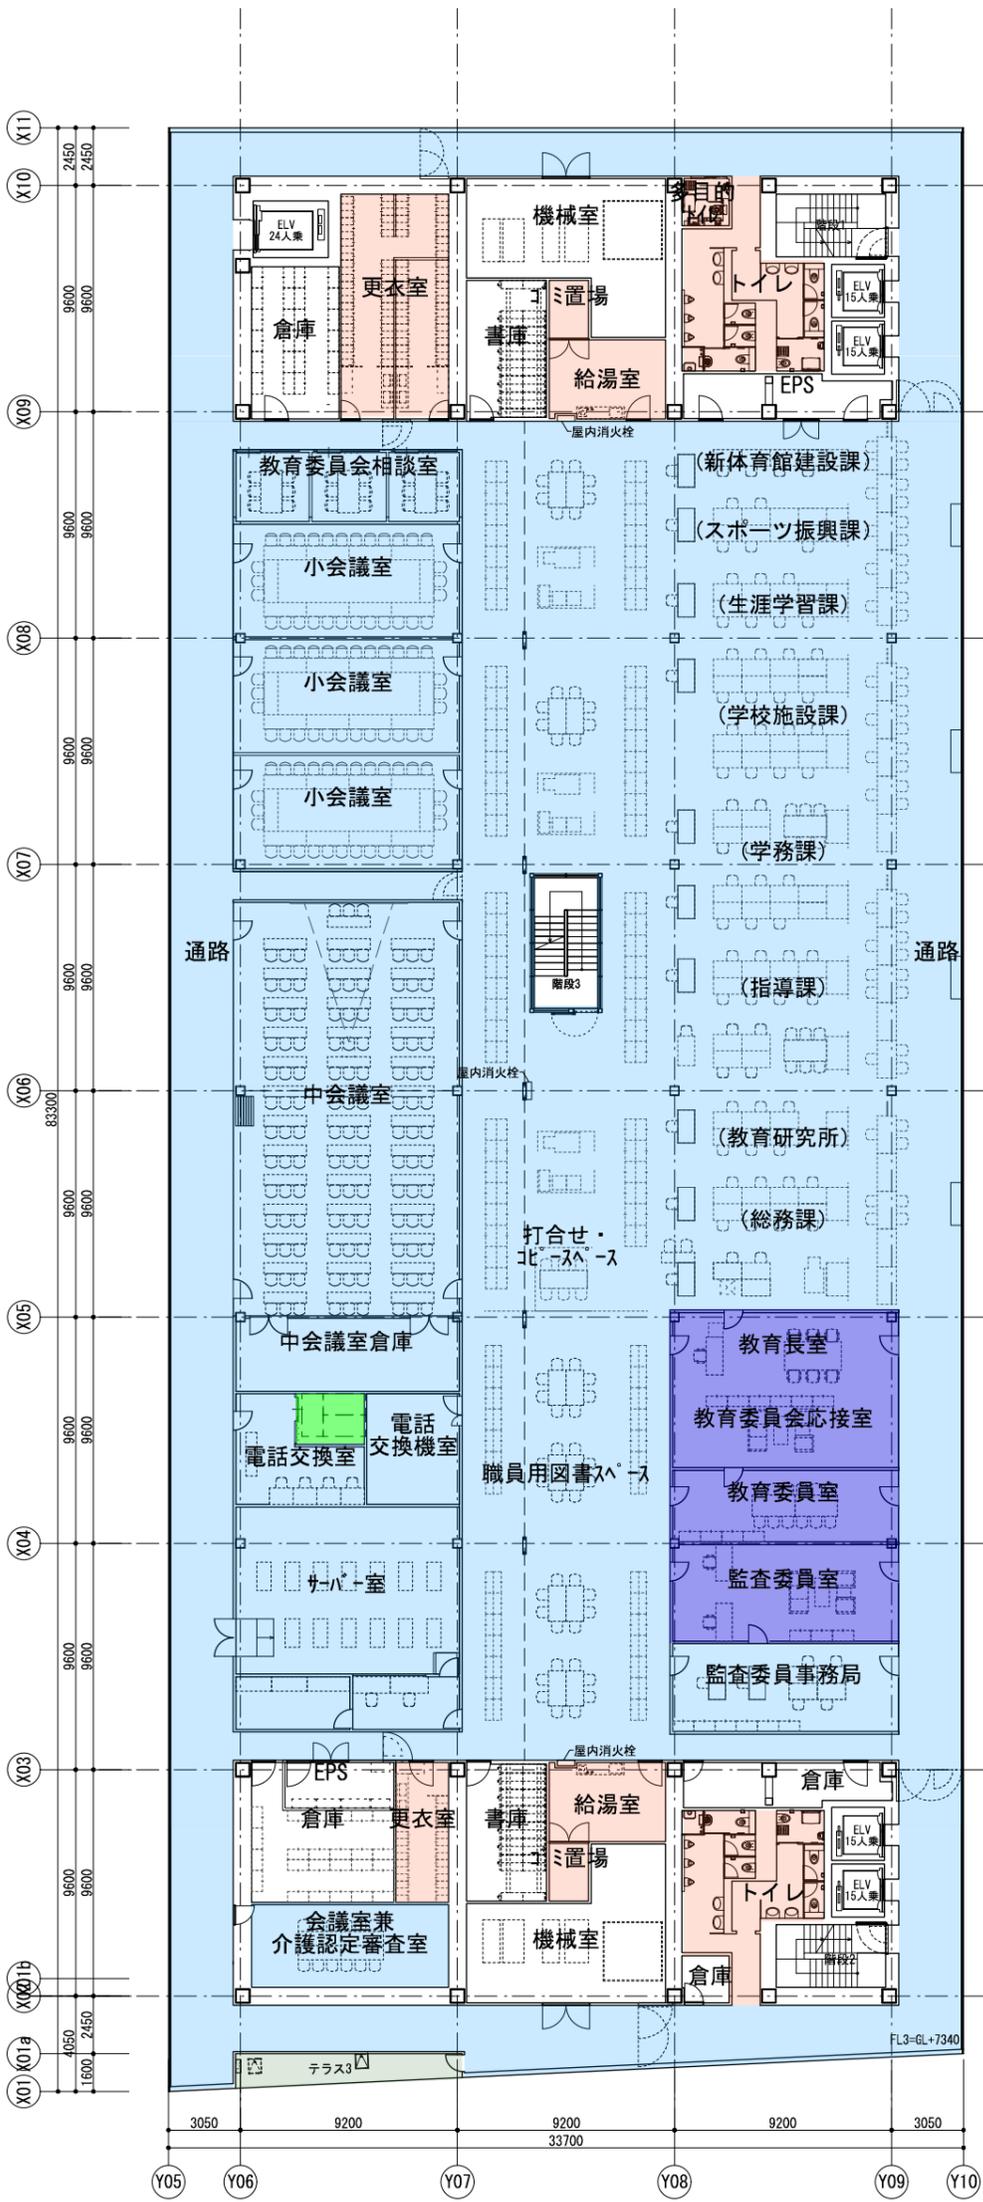


- 床仕上げ凡例
- コンクリート
  - タイル+ベアット(OA707)
  - カーペット(OA707)
  - 長尺塩ビシート
  - タイル
  - タミ
  - コンクリート+パル(上げ床工法)
  - コンクリート+クッション床材

3階平面図

4階平面図

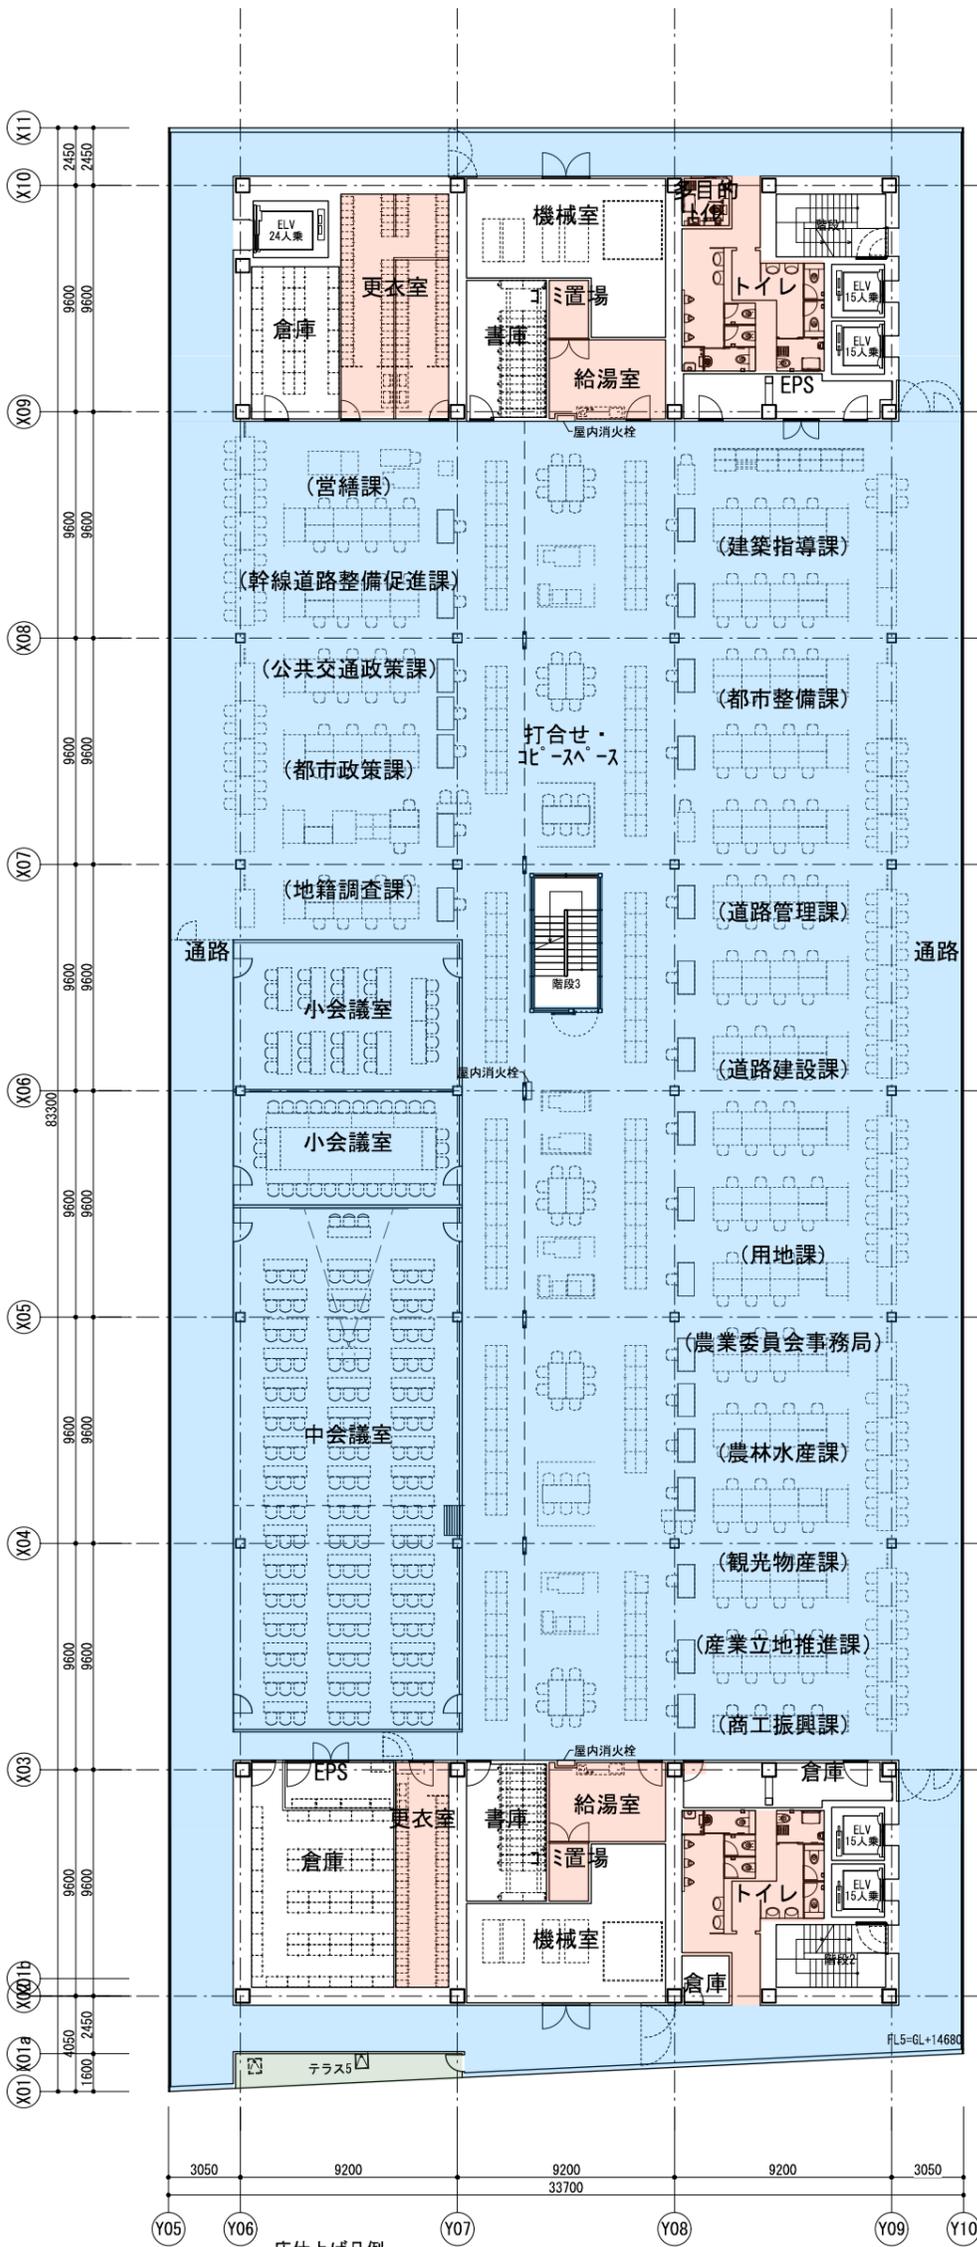


5階平面図

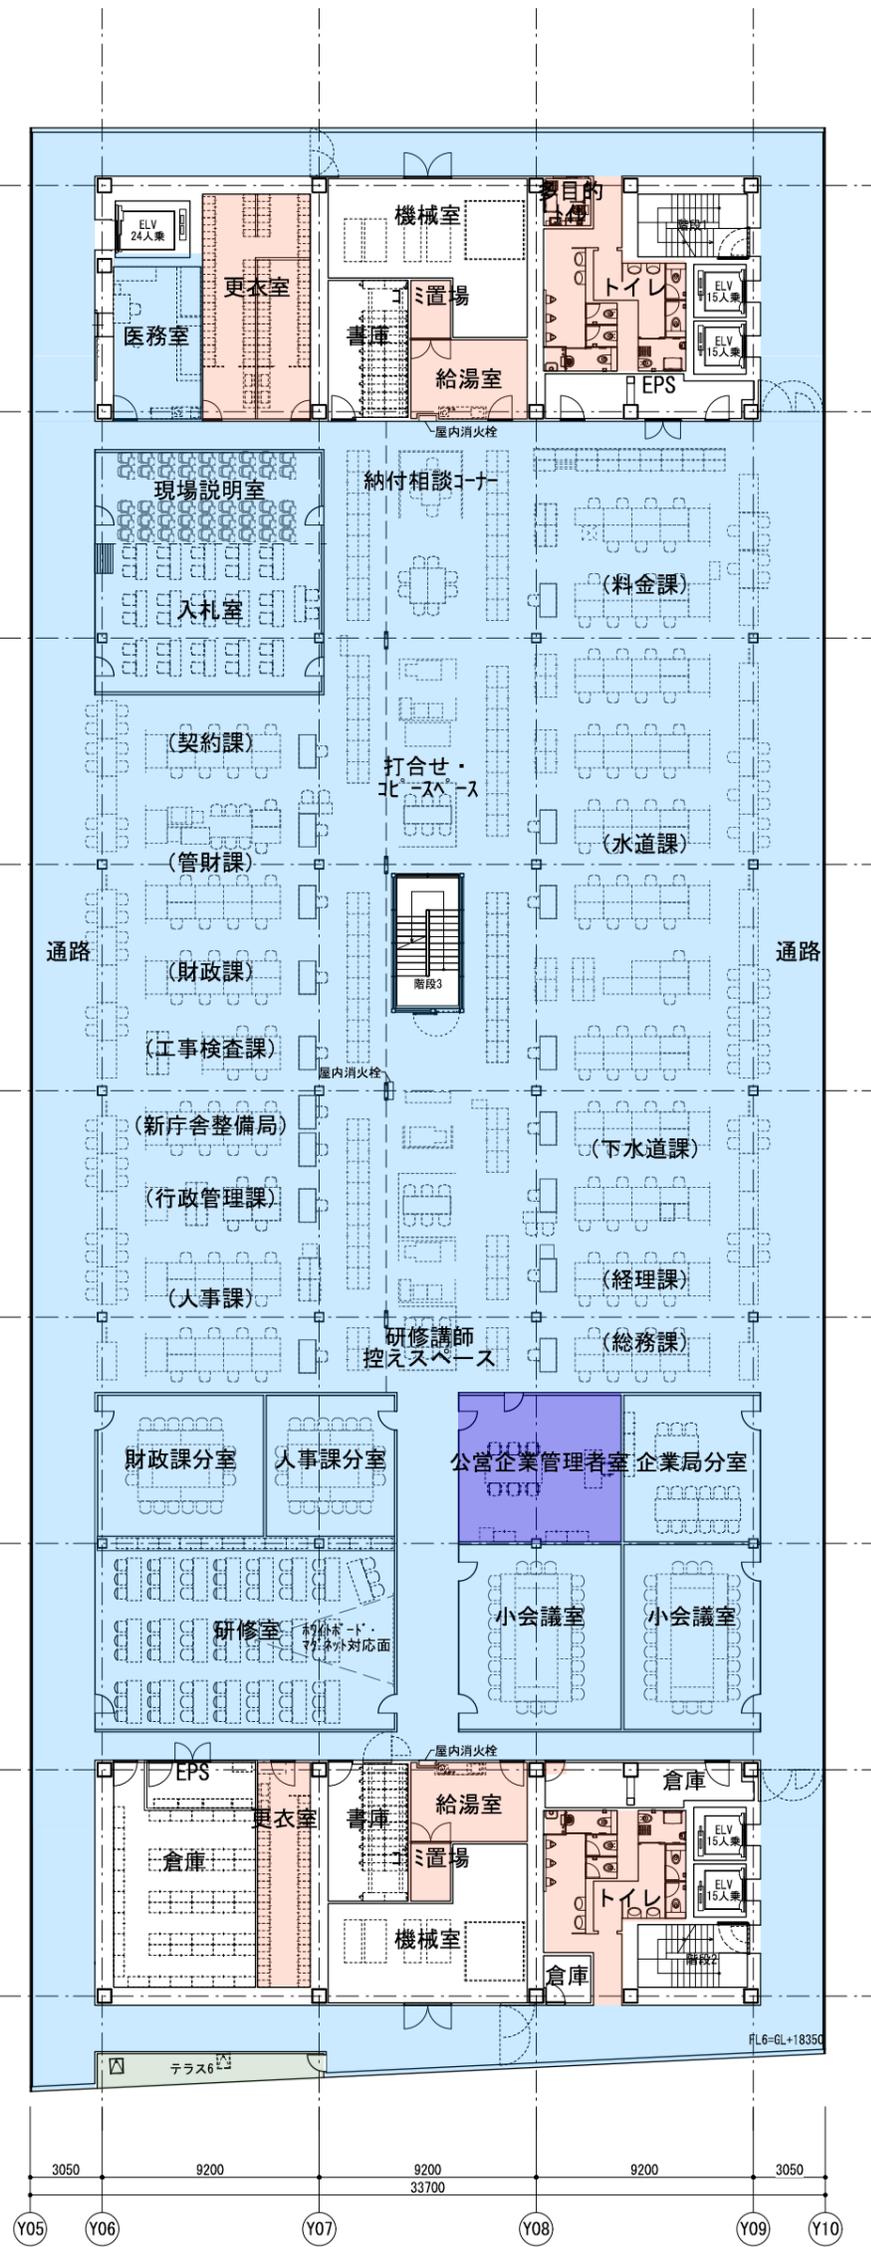

6階平面図


- 床仕上げ凡例
- コンクリート
  - タイル・ペット (OA707)
  - カーペット (OA707)
  - 長尺塩ビシート
  - タイル
  - タタミ
  - コンクリートパネル(上げ床工法)
  - コンクリート+クッション床材

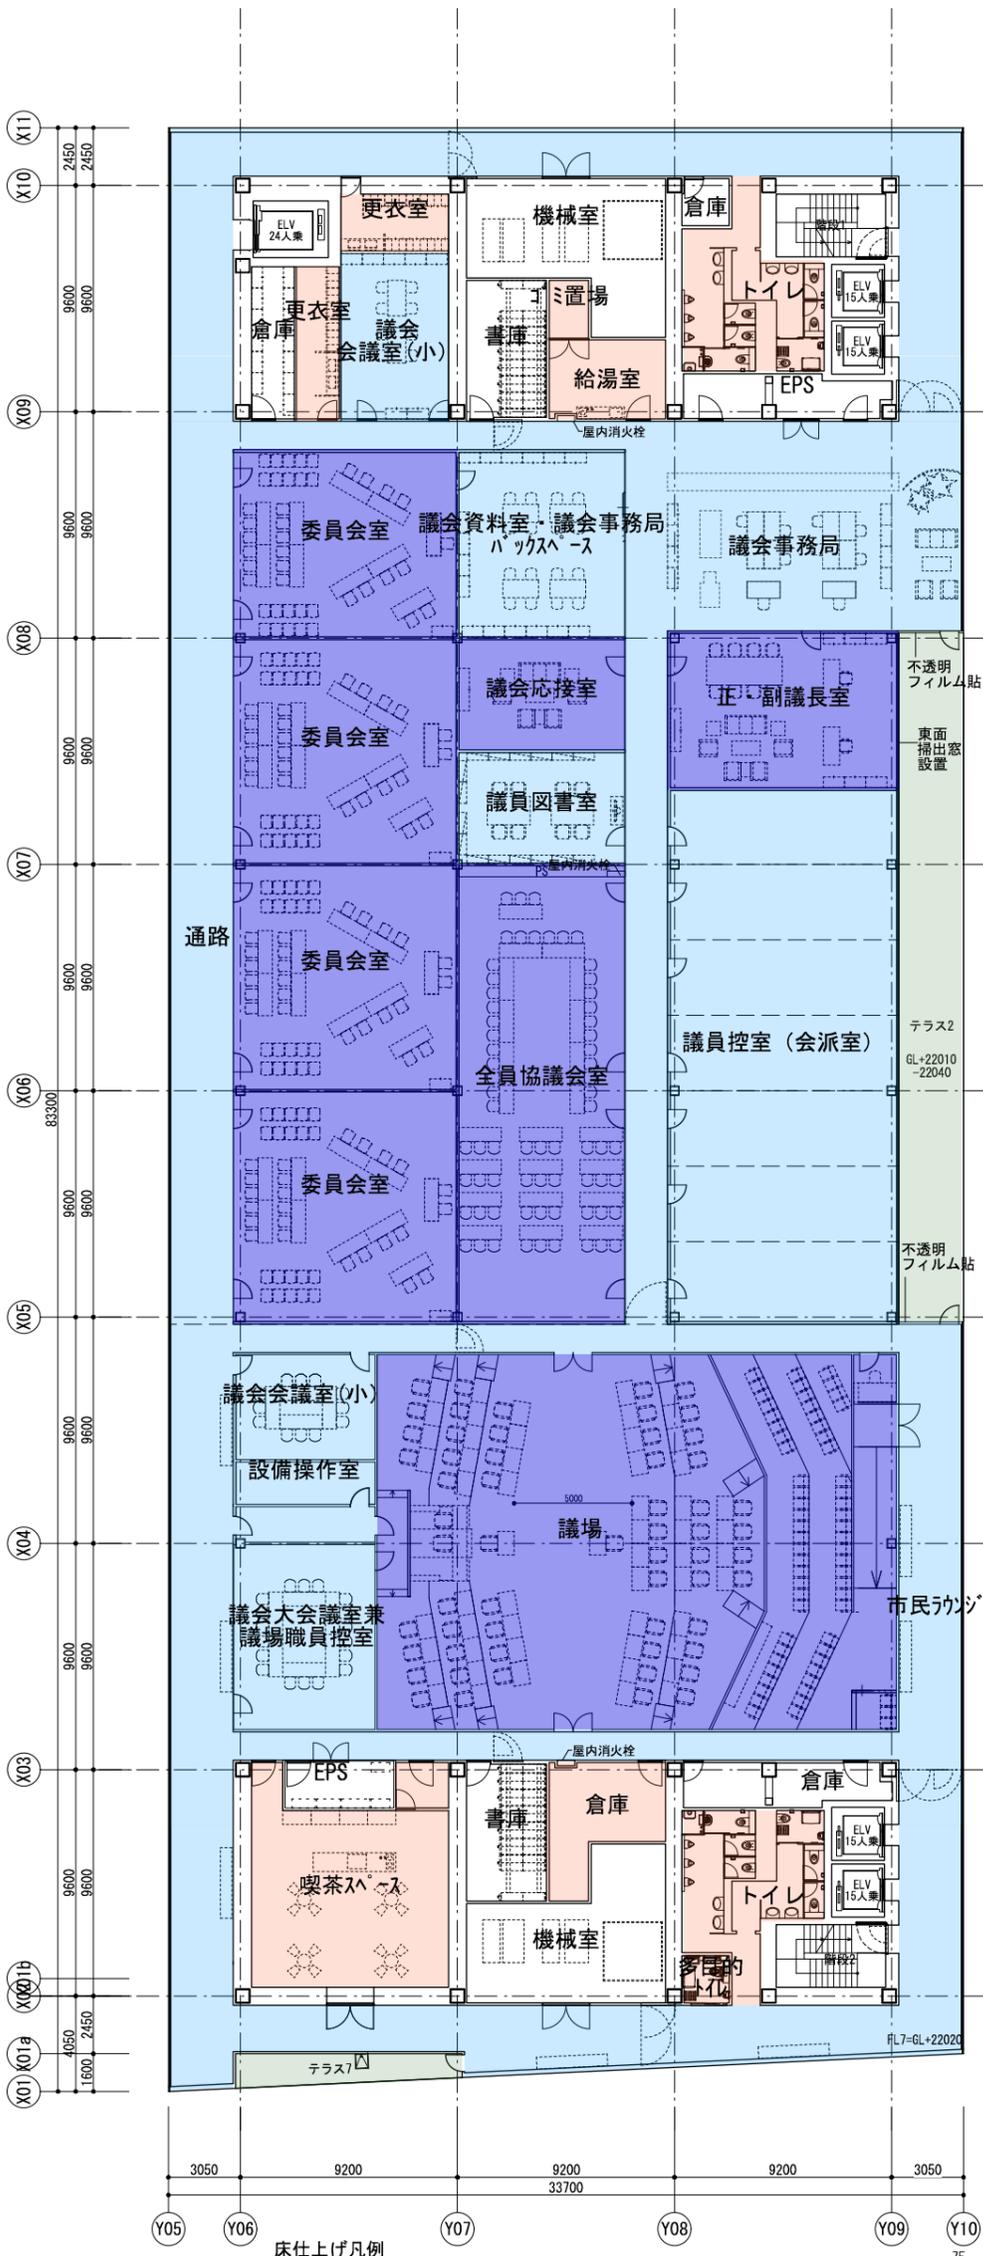


床仕上げ凡例


Concrete	コンクリート
Carpet (0A707)	カーペット (0A707)
Carpet (0A707)	カーペット (0A707)
Long-scale floor mat	長尺塩ビシート
Tile	タイル
Tatami	タタミ
Concrete with raised bed construction	コンクリートパネル (上げ床工法)
Concrete with cushion bed material	コンクリート+クッション床材

7階平面図

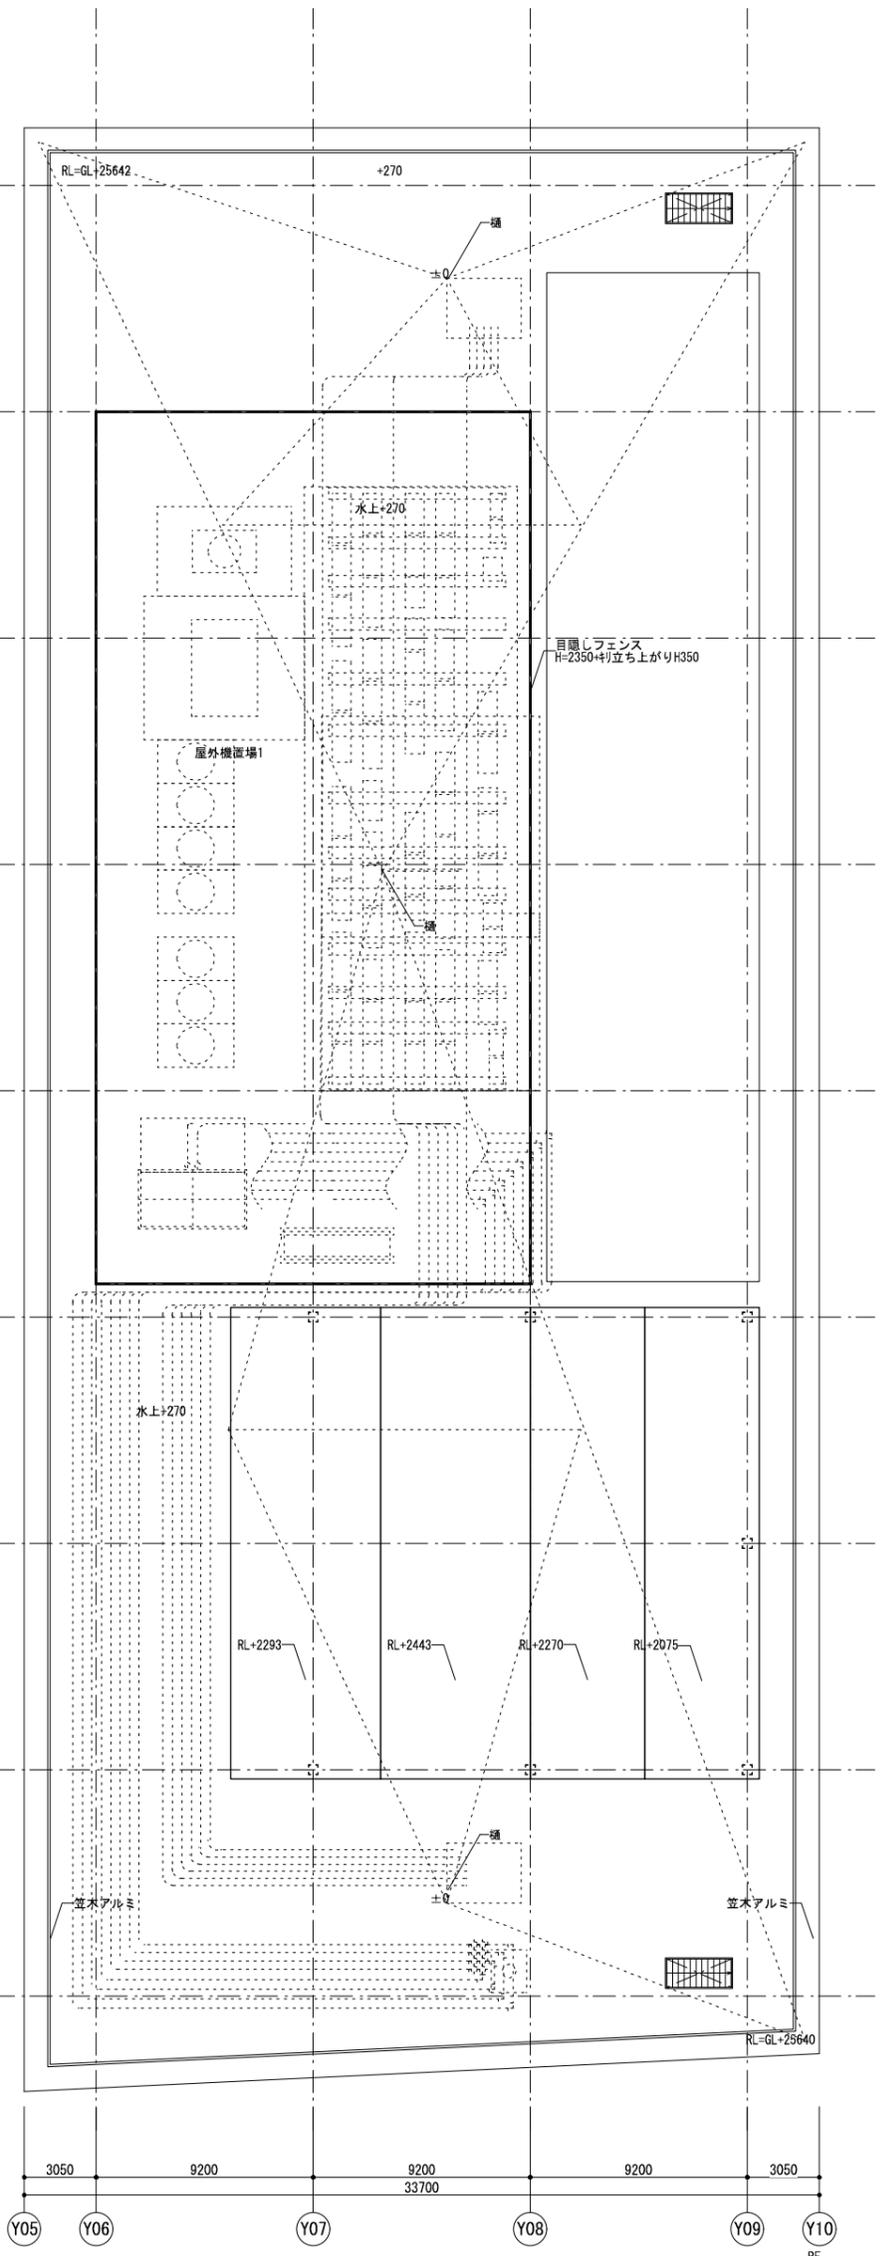

R階平面図

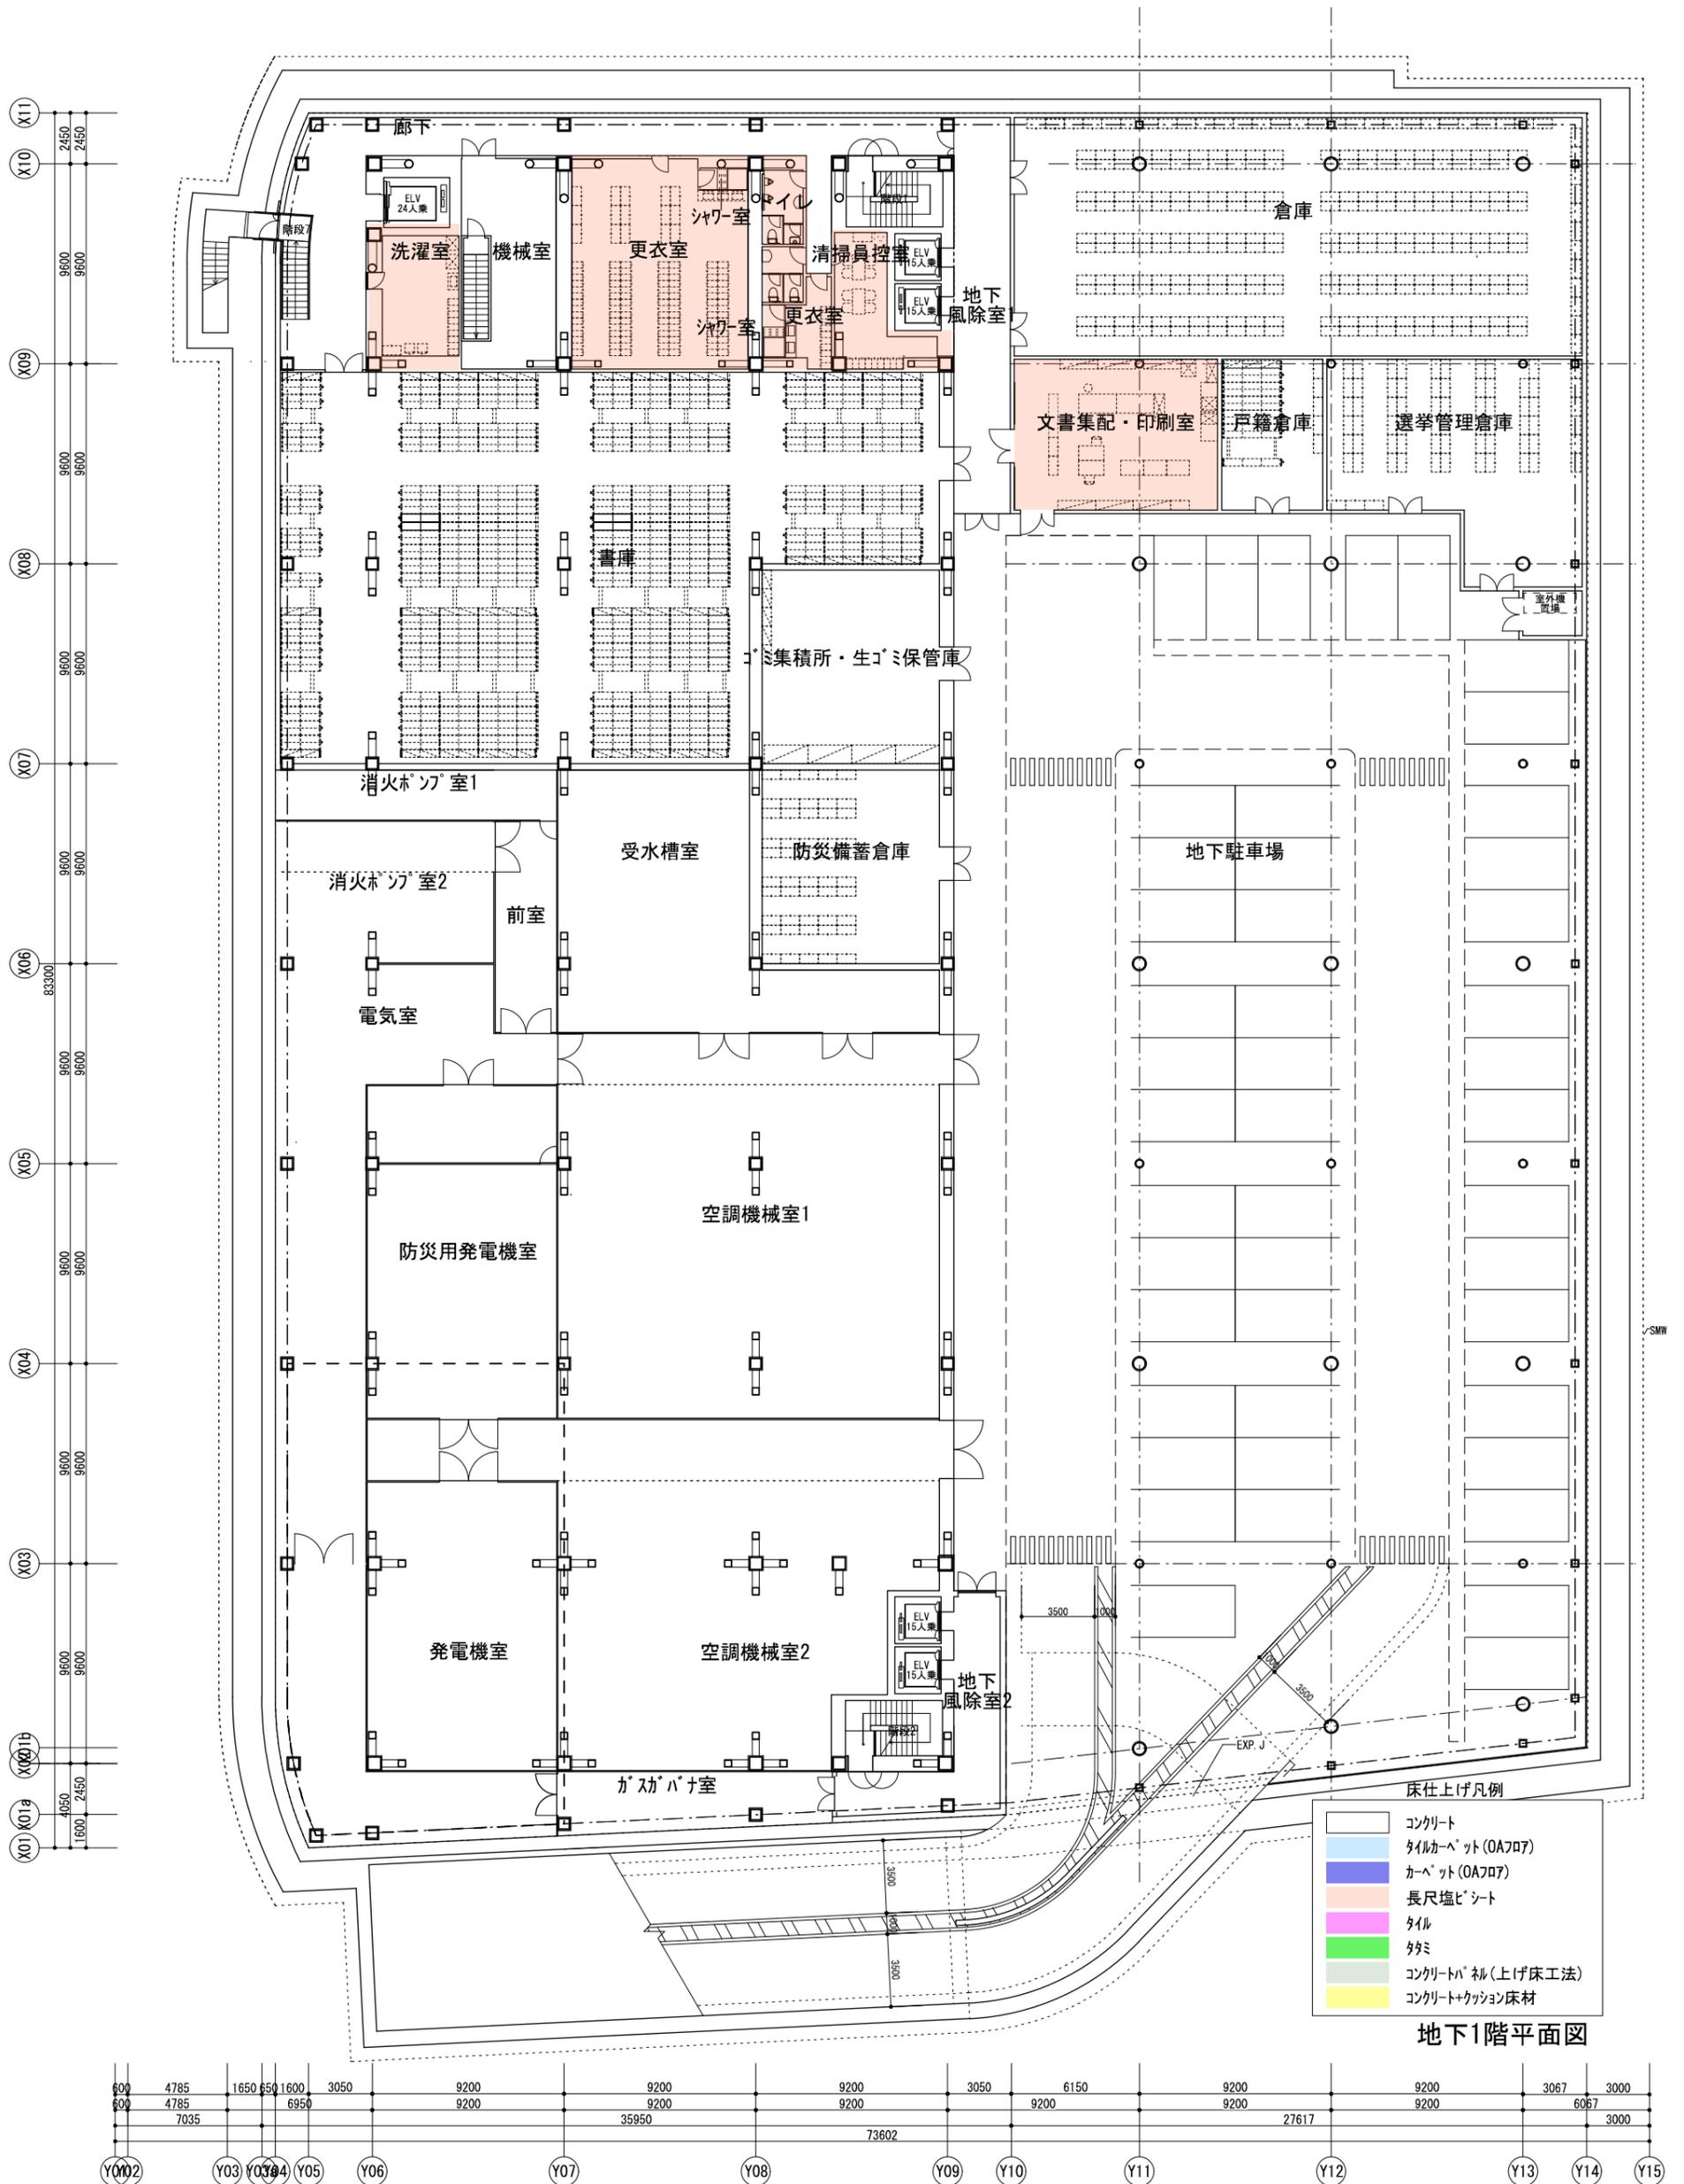

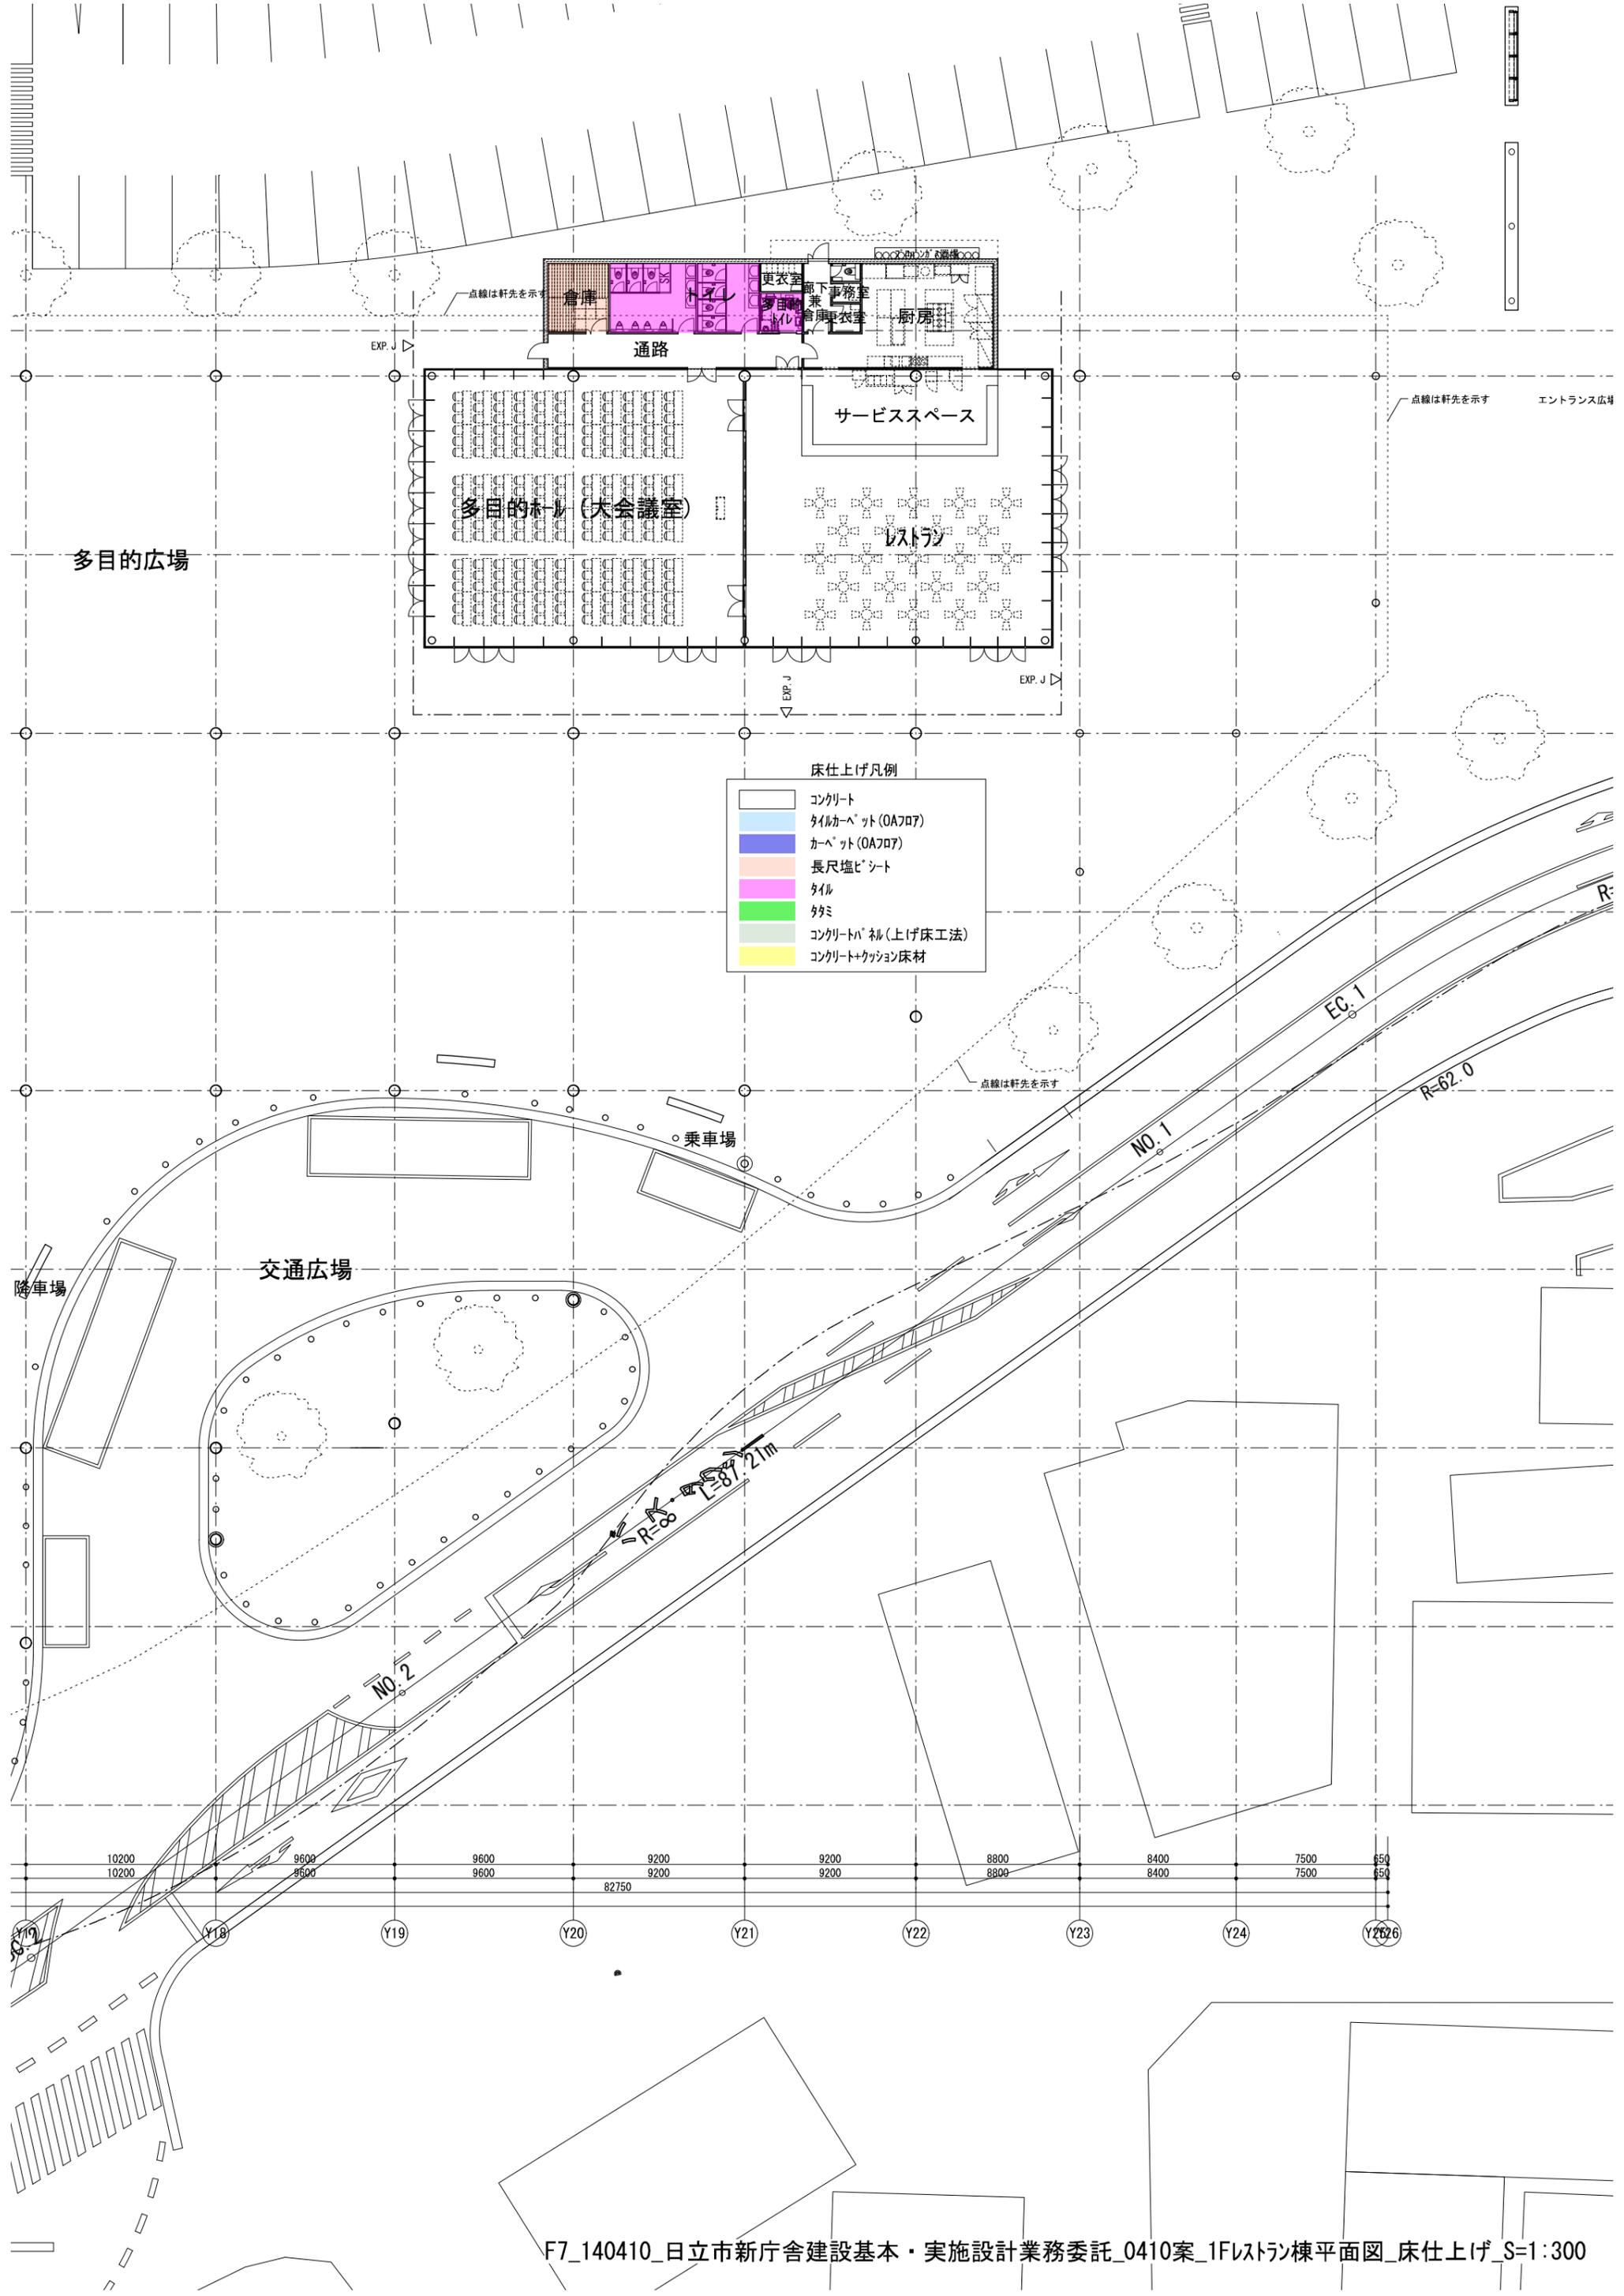

床仕上げ凡例

Concrete	コンクリート
Tile (0A707)	タイルカーペット (0A707)
Carpet (0A707)	カーペット (0A707)
Long size mat	長尺塩ビシート
Tile	タイル
Gravel	砂
Concrete + mat (lifting bed method)	コンクリートパッド (上げ床工法)
Concrete + mat	コンクリート+クッション床材