



- 内部仕上げ凡例
- スチール・アルミ複合サッシ+合せガラスFL15+FL15
 - アルミサッシ+ペアガラスFL8+A6+FL8
 - 押出成形セメント板
 - 強化ガラス t=10
 - 強化ガラス(不透明) t=10
 - - - ガラス(不透明)(面積区画) t=23
 - 石膏ボード+塗装
 - - - 石膏ボード+クロス
 - 石膏ボード+塗装+欄間窓
 - - - 断熱材+石膏ボード+塗装
 - グラスウォール
 - 可動式パーティション

2階平面図

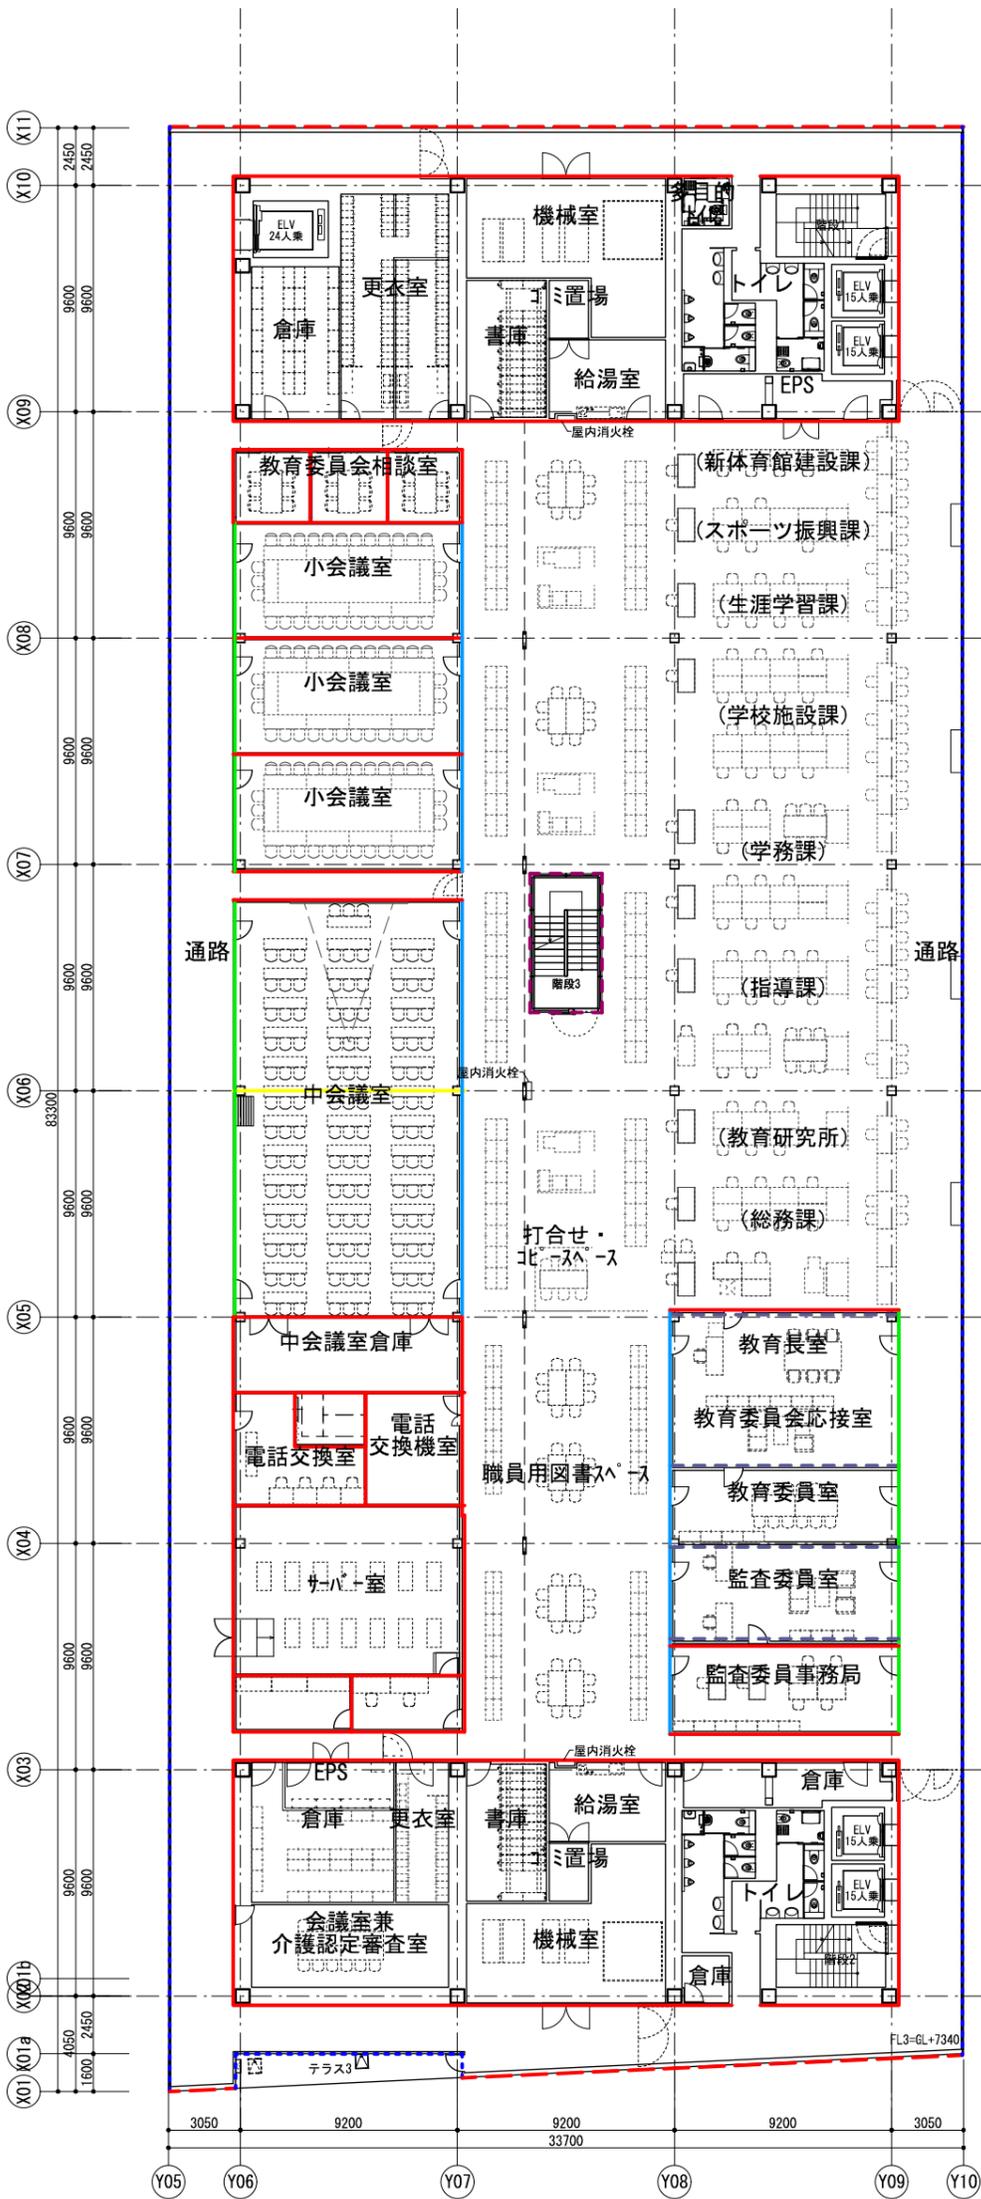


3階平面図

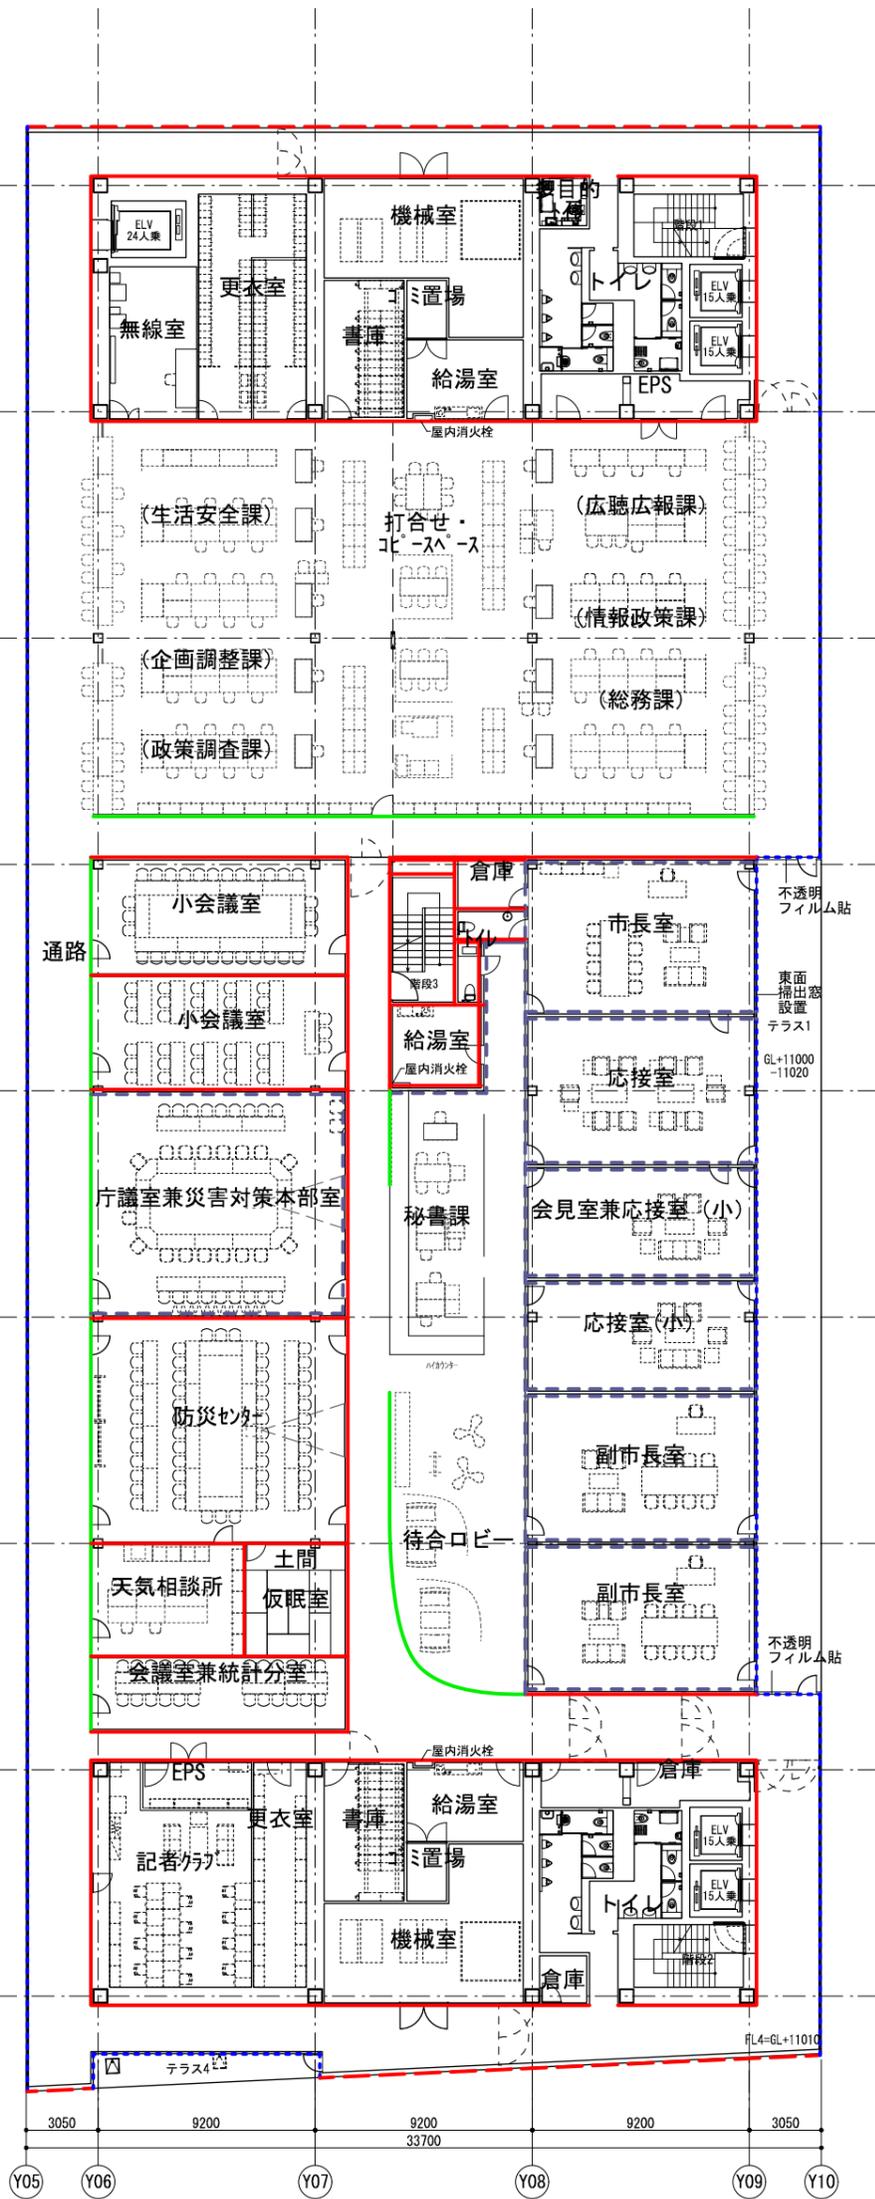


4階平面図


- 内部仕上凡例
- スチール・アルミ複合サッシ+合せガラスFL15+FL15
 - アルミサッシ+ペアガラスFL8+A6+FL8
 - 押出成形セメント板
 - 強化ガラス t=10
 - 強化ガラス(不透明) t=10
 - ガラス(不透明)(面積区画) t=23
 - 石膏ボード+塗装
 - 石膏ボード+ガラス
 - 石膏ボード+塗装+欄間窓
 - 断熱材+石膏ボード+塗装
 - グラスワール
 - 可動式パーティション

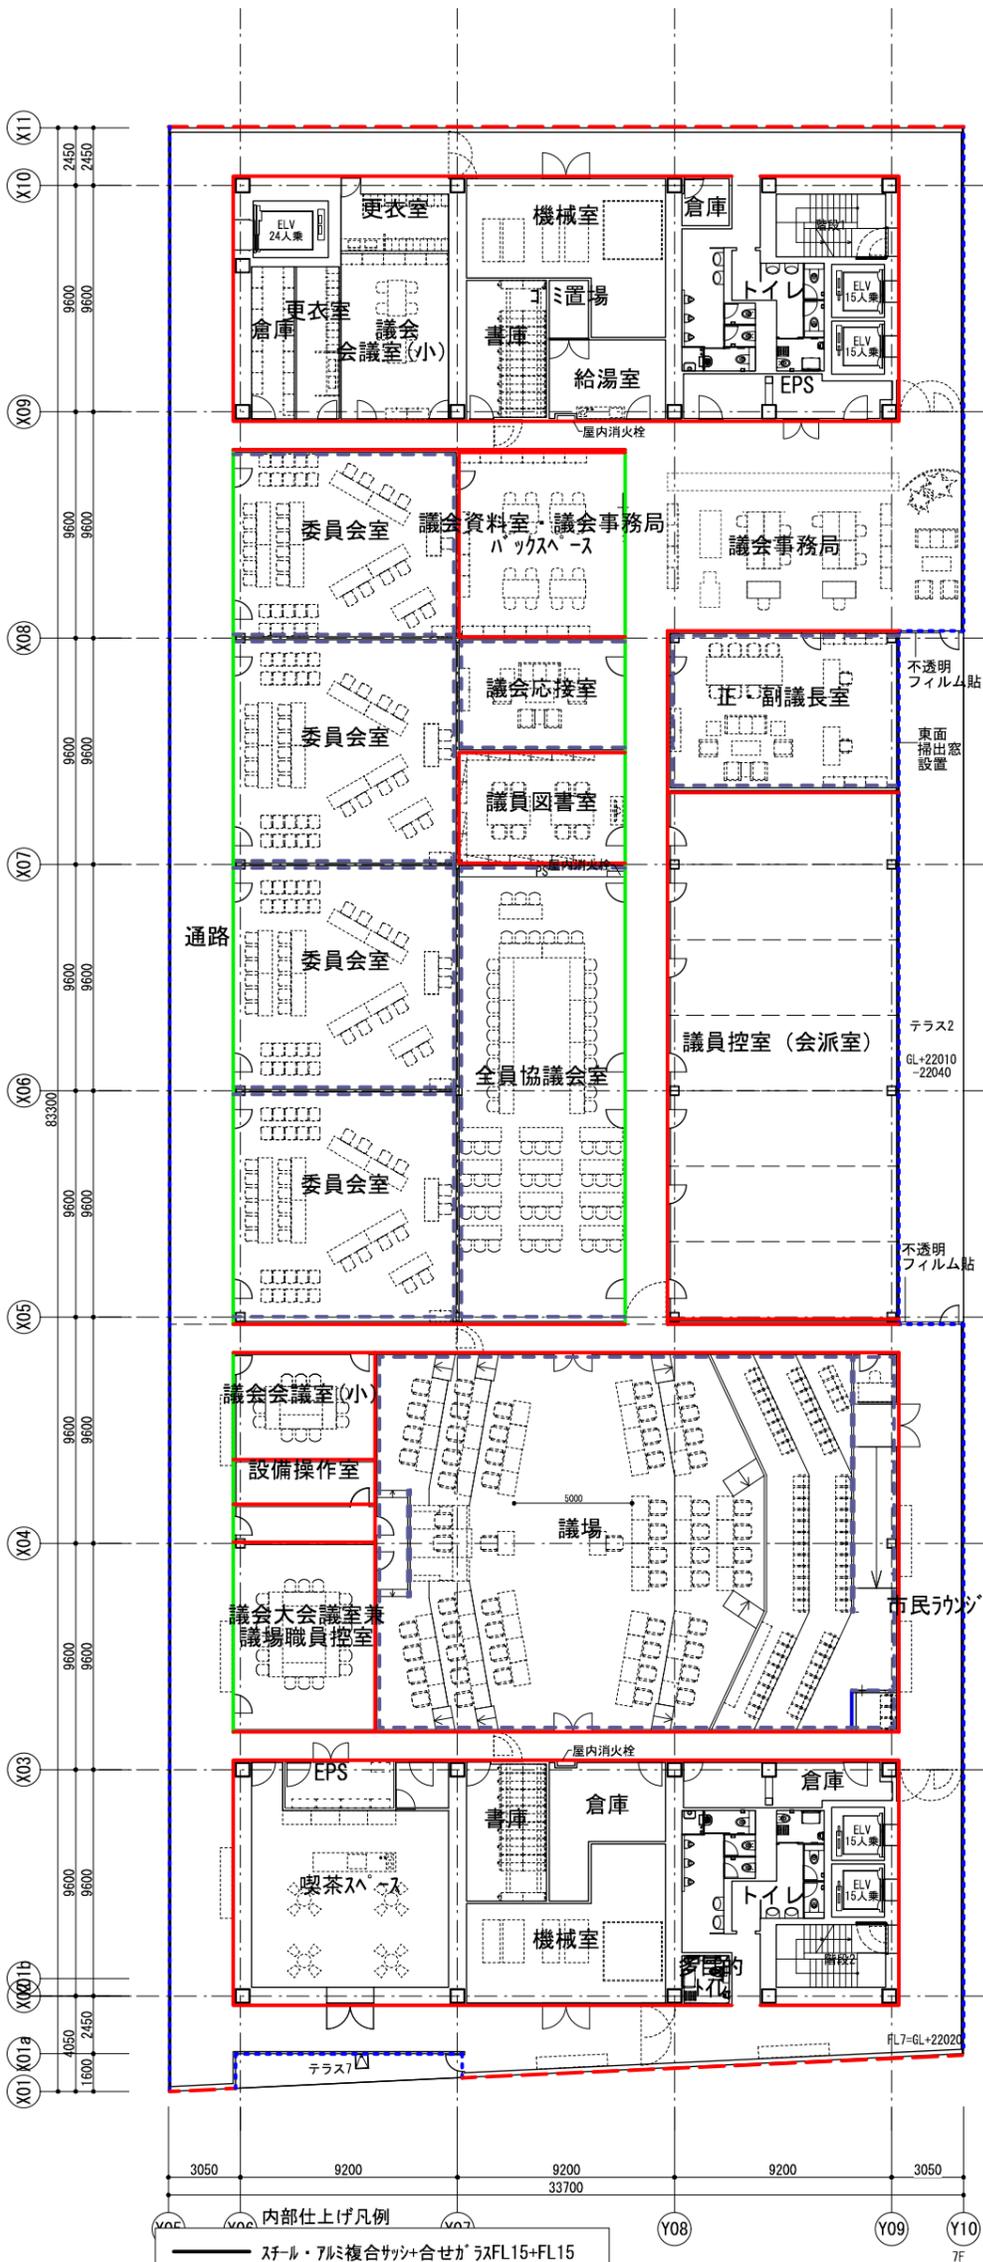


7階平面図

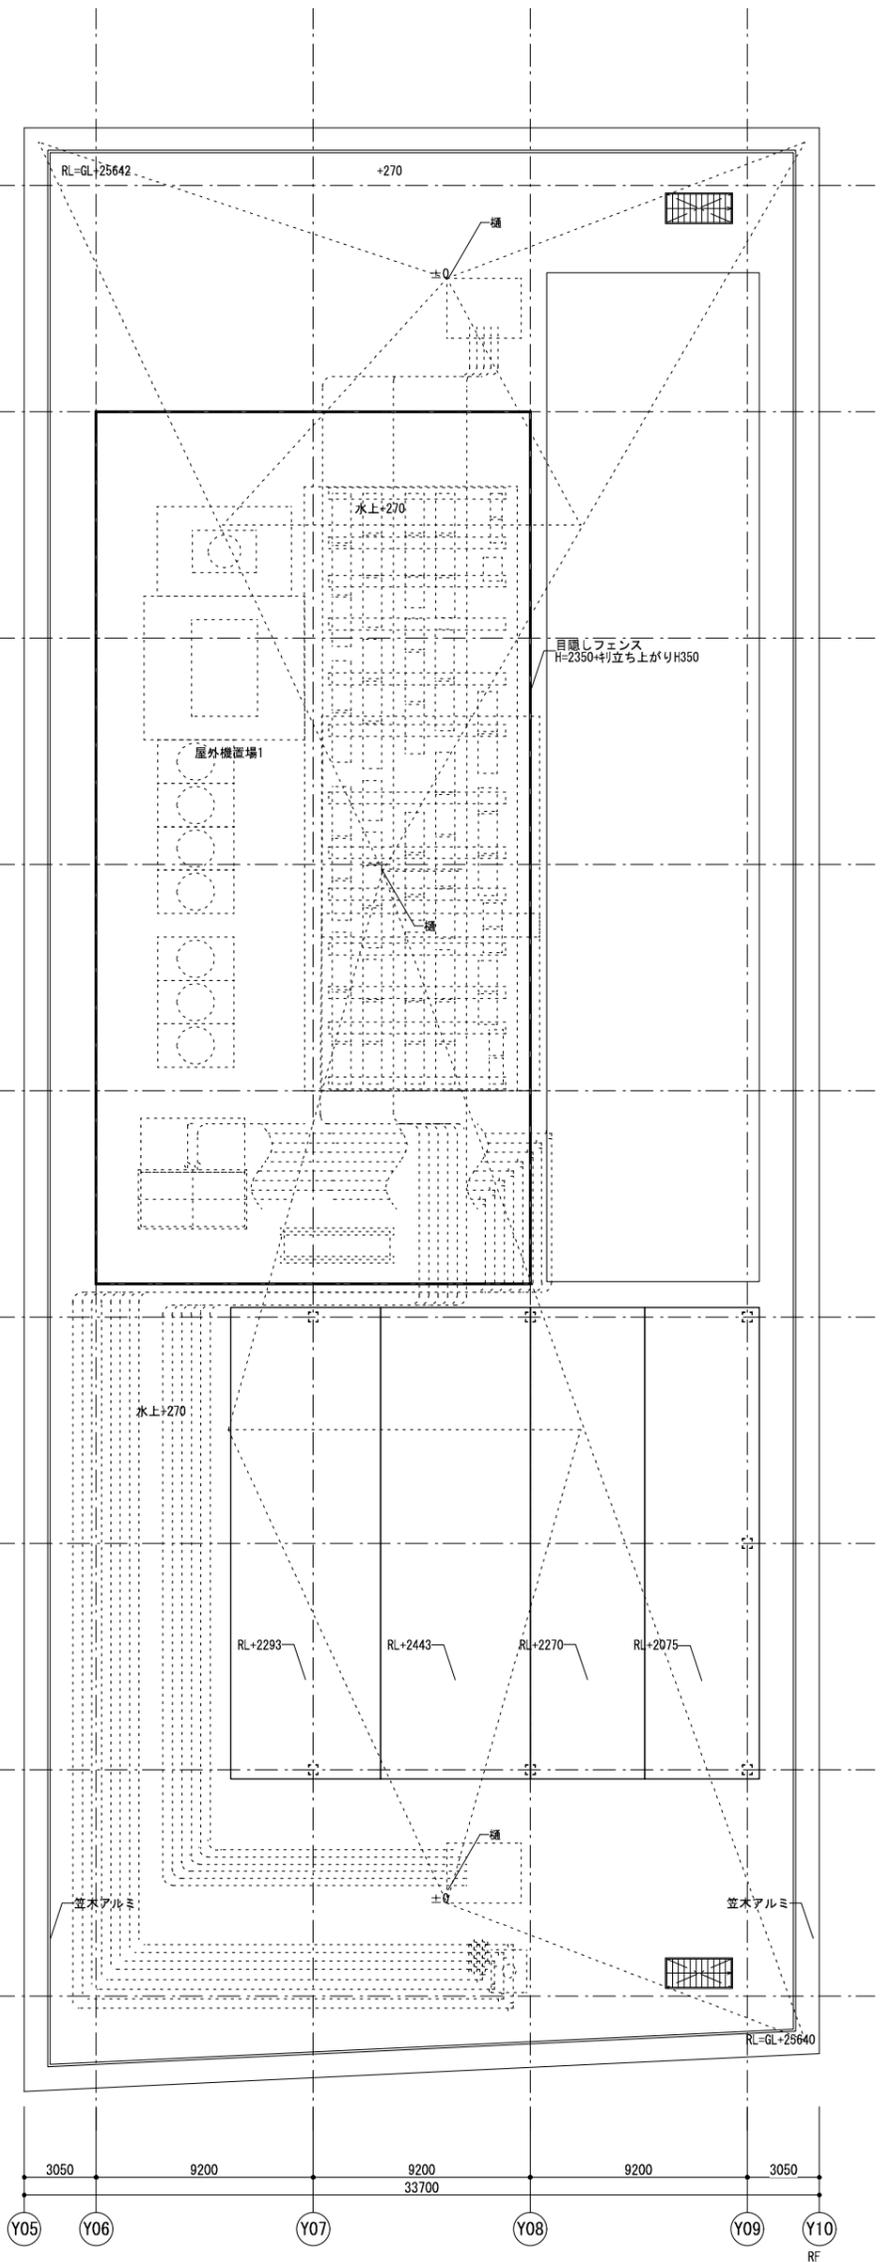

R階平面図

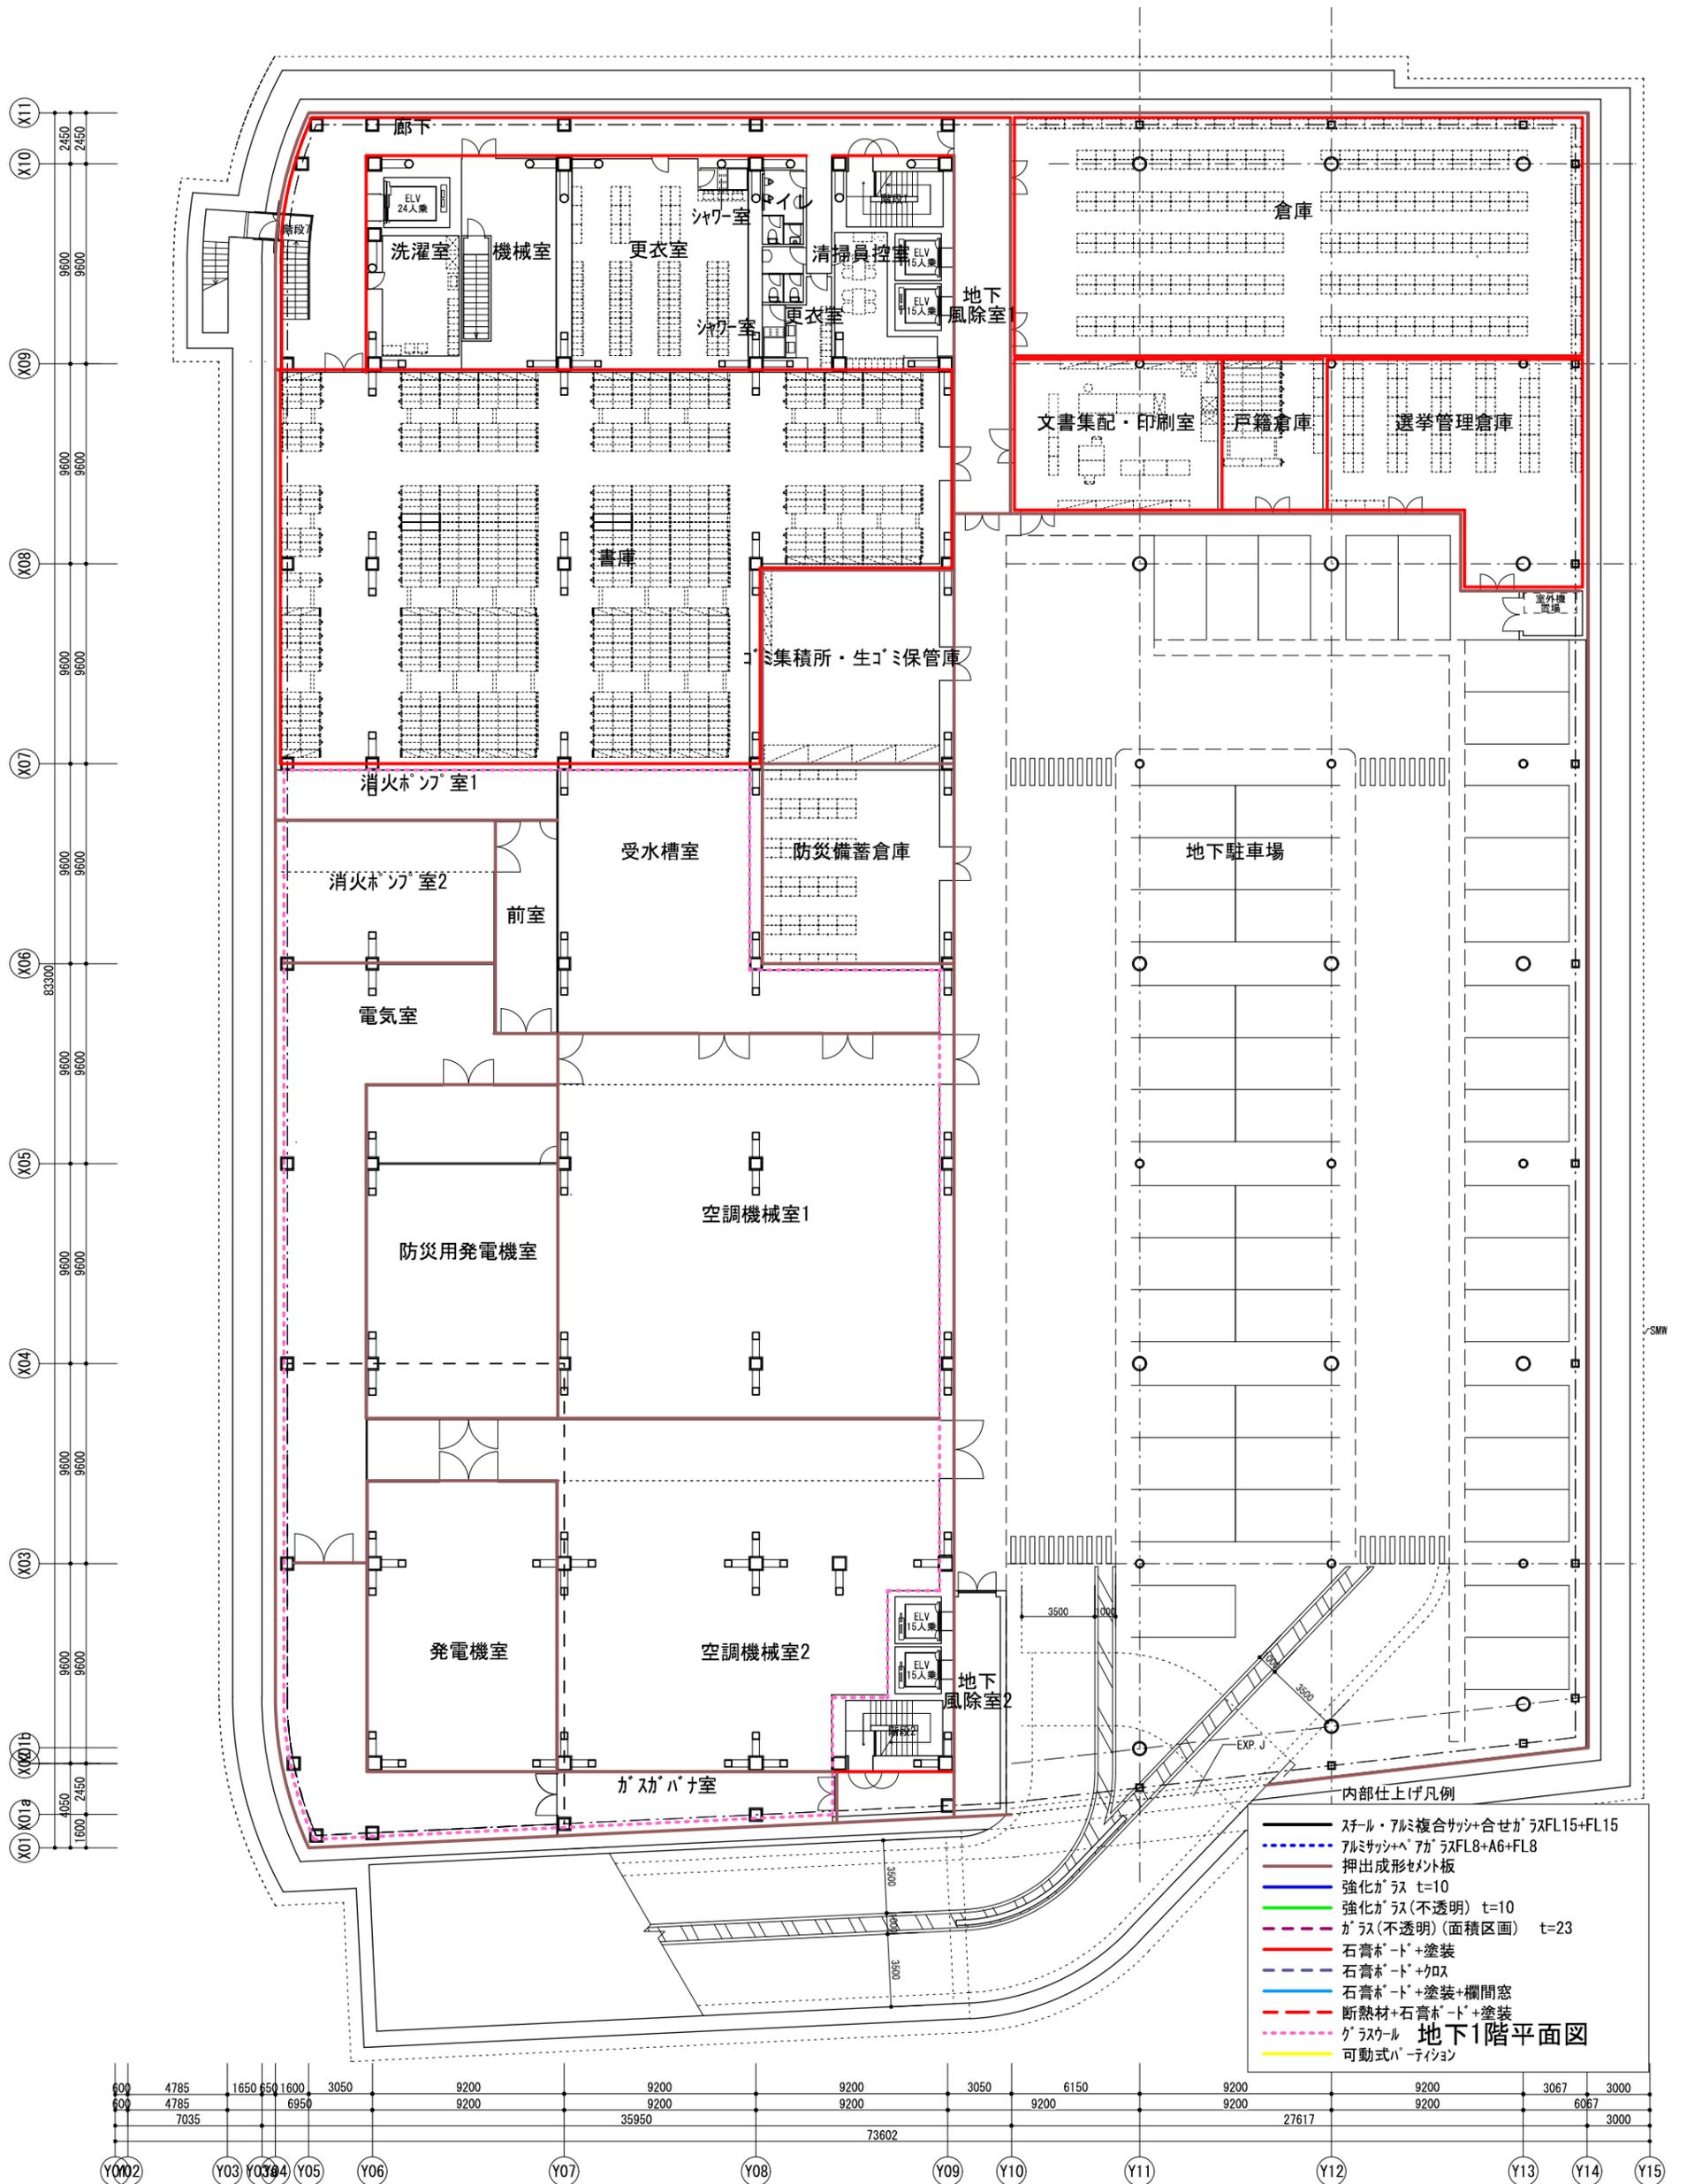

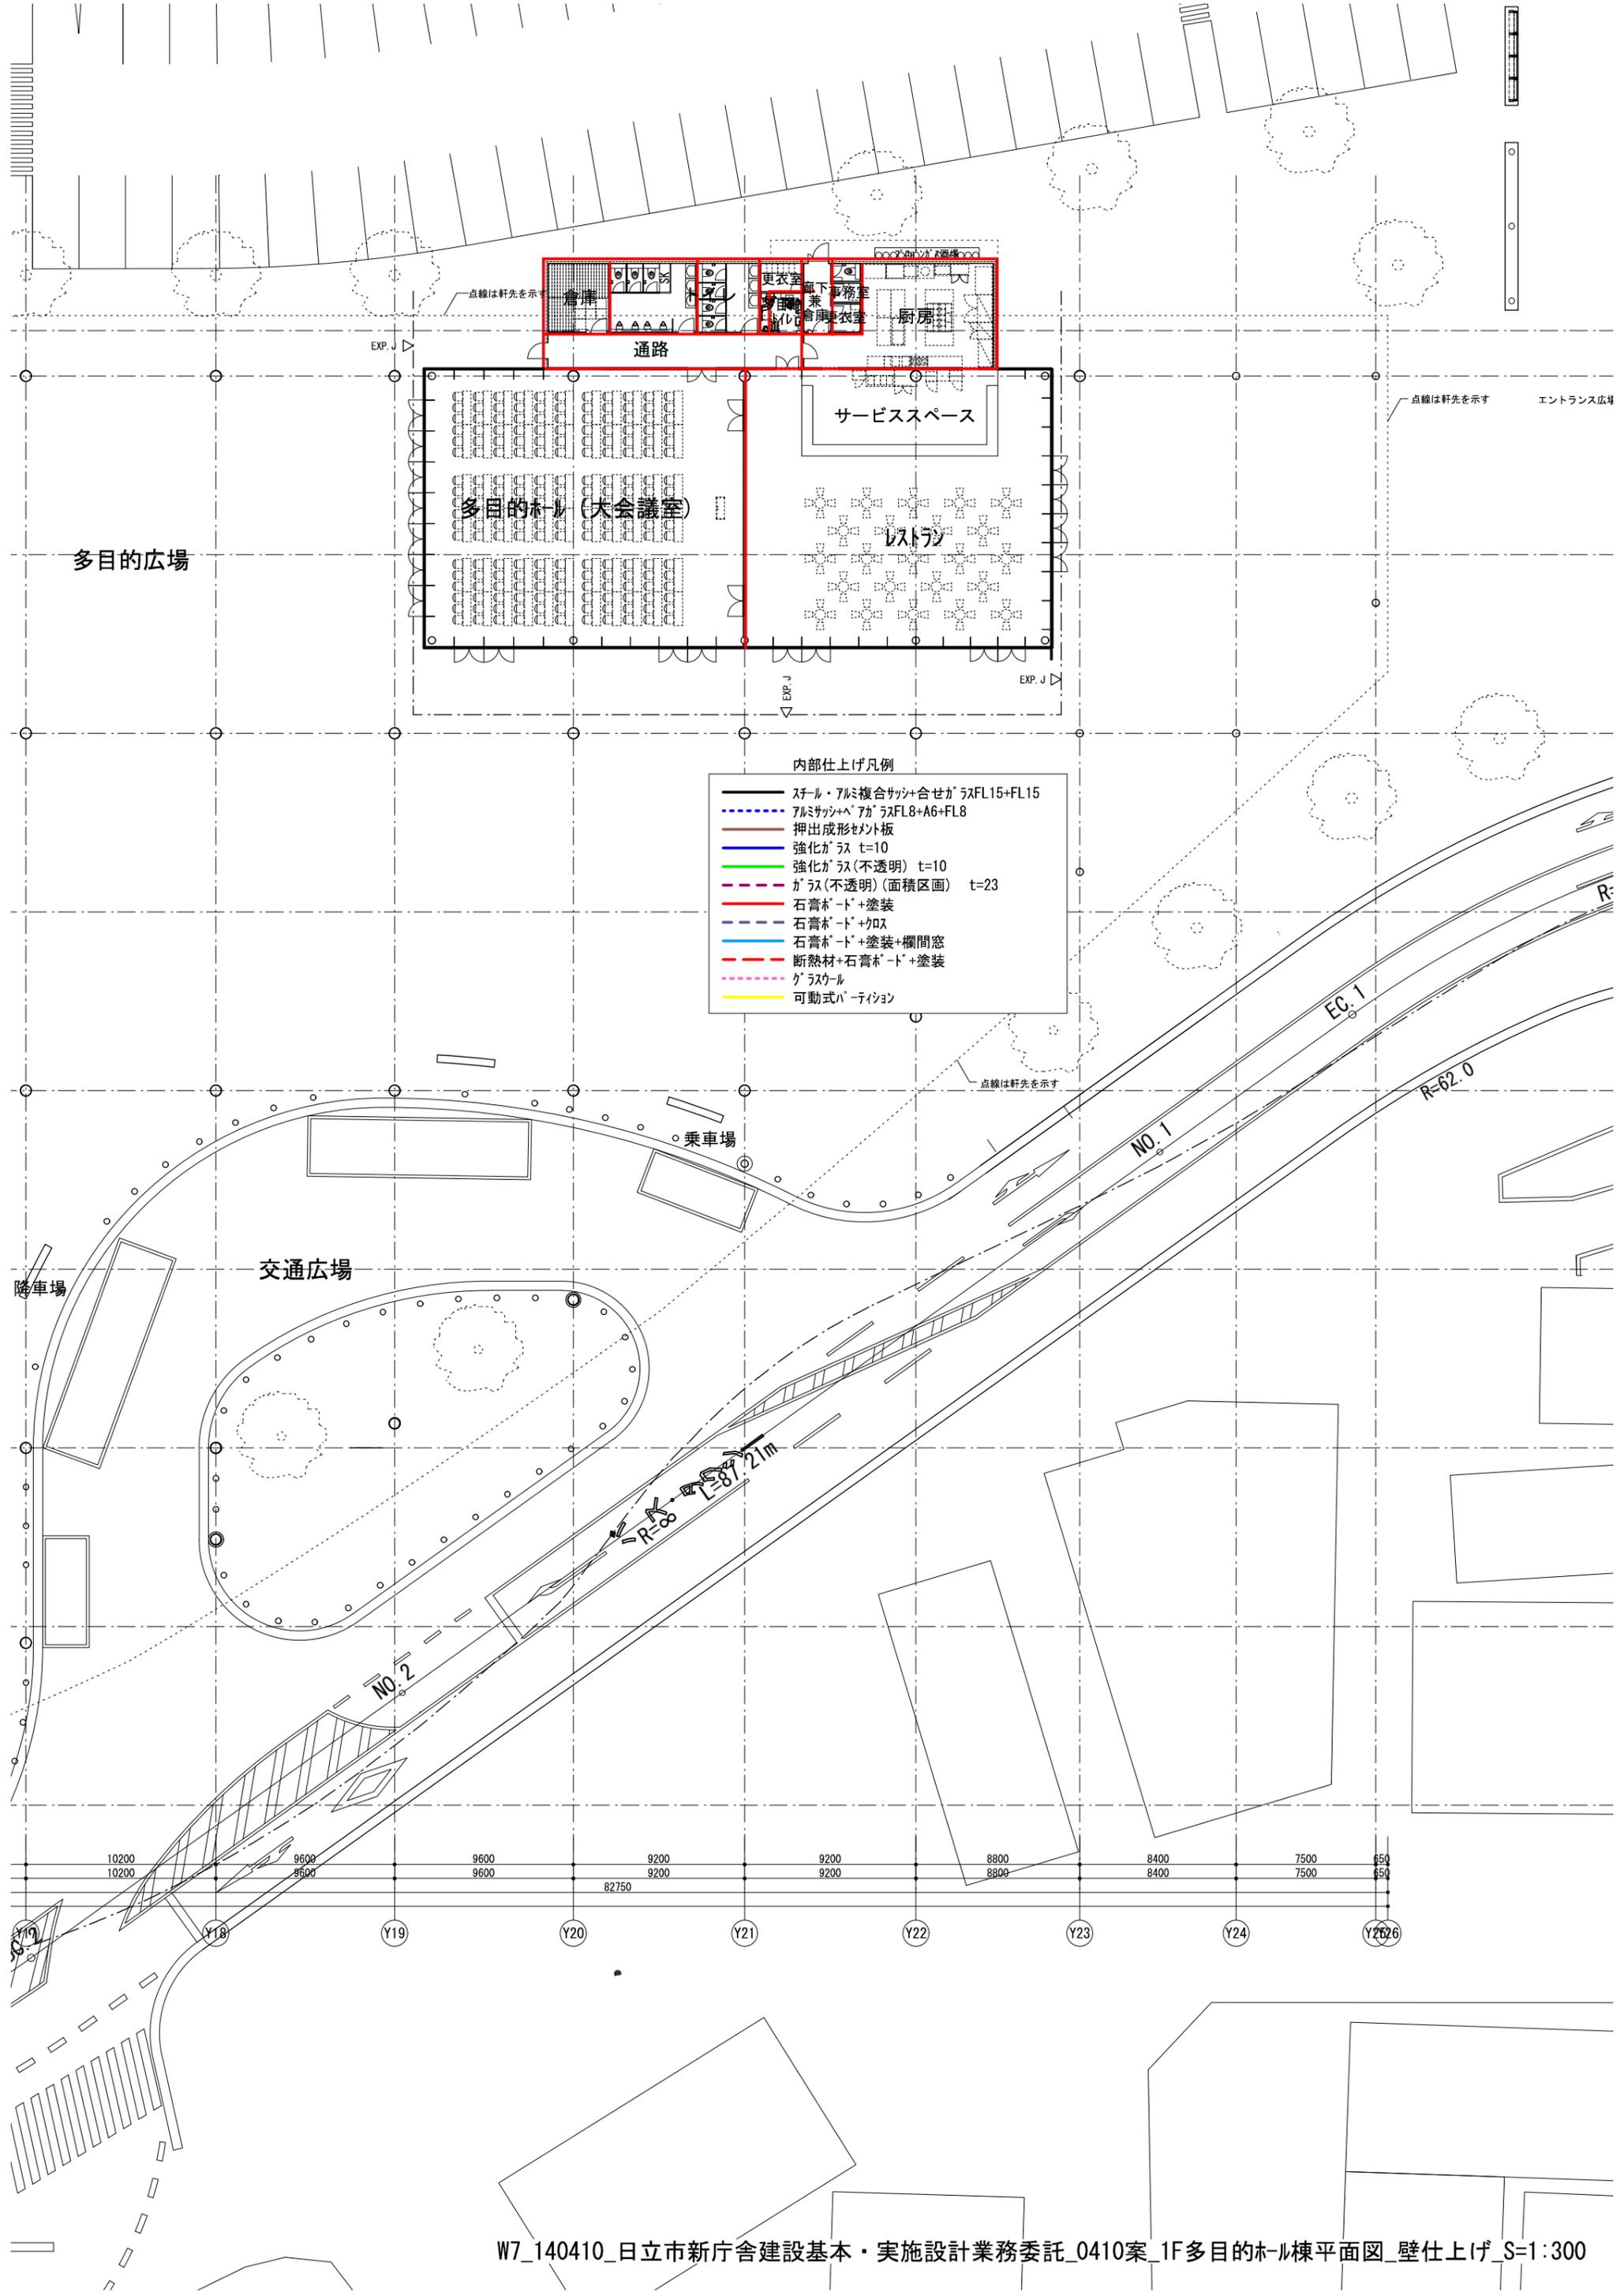

- 内部仕上げ凡例
- スチール・アルミ複合サッシ+合せガラスFL15+FL15
 - アルミサッシ+ペアガラスFL8+A6+FL8
 - 押出成形セメント板
 - 強化ガラス t=10
 - 強化ガラス(不透明) t=10
 - ガラス(不透明)(面積区画) t=23
 - 石膏ボード+塗装
 - 石膏ボード+クロス
 - 石膏ボード+塗装+欄間窓
 - 断熱材+石膏ボード+塗装
 - グラスウール
 - 可動式パーティション