

駐車台数計 455台(うち地下47台)
 245台一般車想定
 210台公用車想定

1場周り
討中

来庁者用電気
自動車充電所

21台

+43.7

来庁者
エントランス

職員
エントランス
(職員)

降車場
(来庁者)

(来庁者)
降車場

来庁者
エントランス

(職員)

(職員)

77台

+43.7


44.0

+44.5

33700


62200

R=50
=26.18

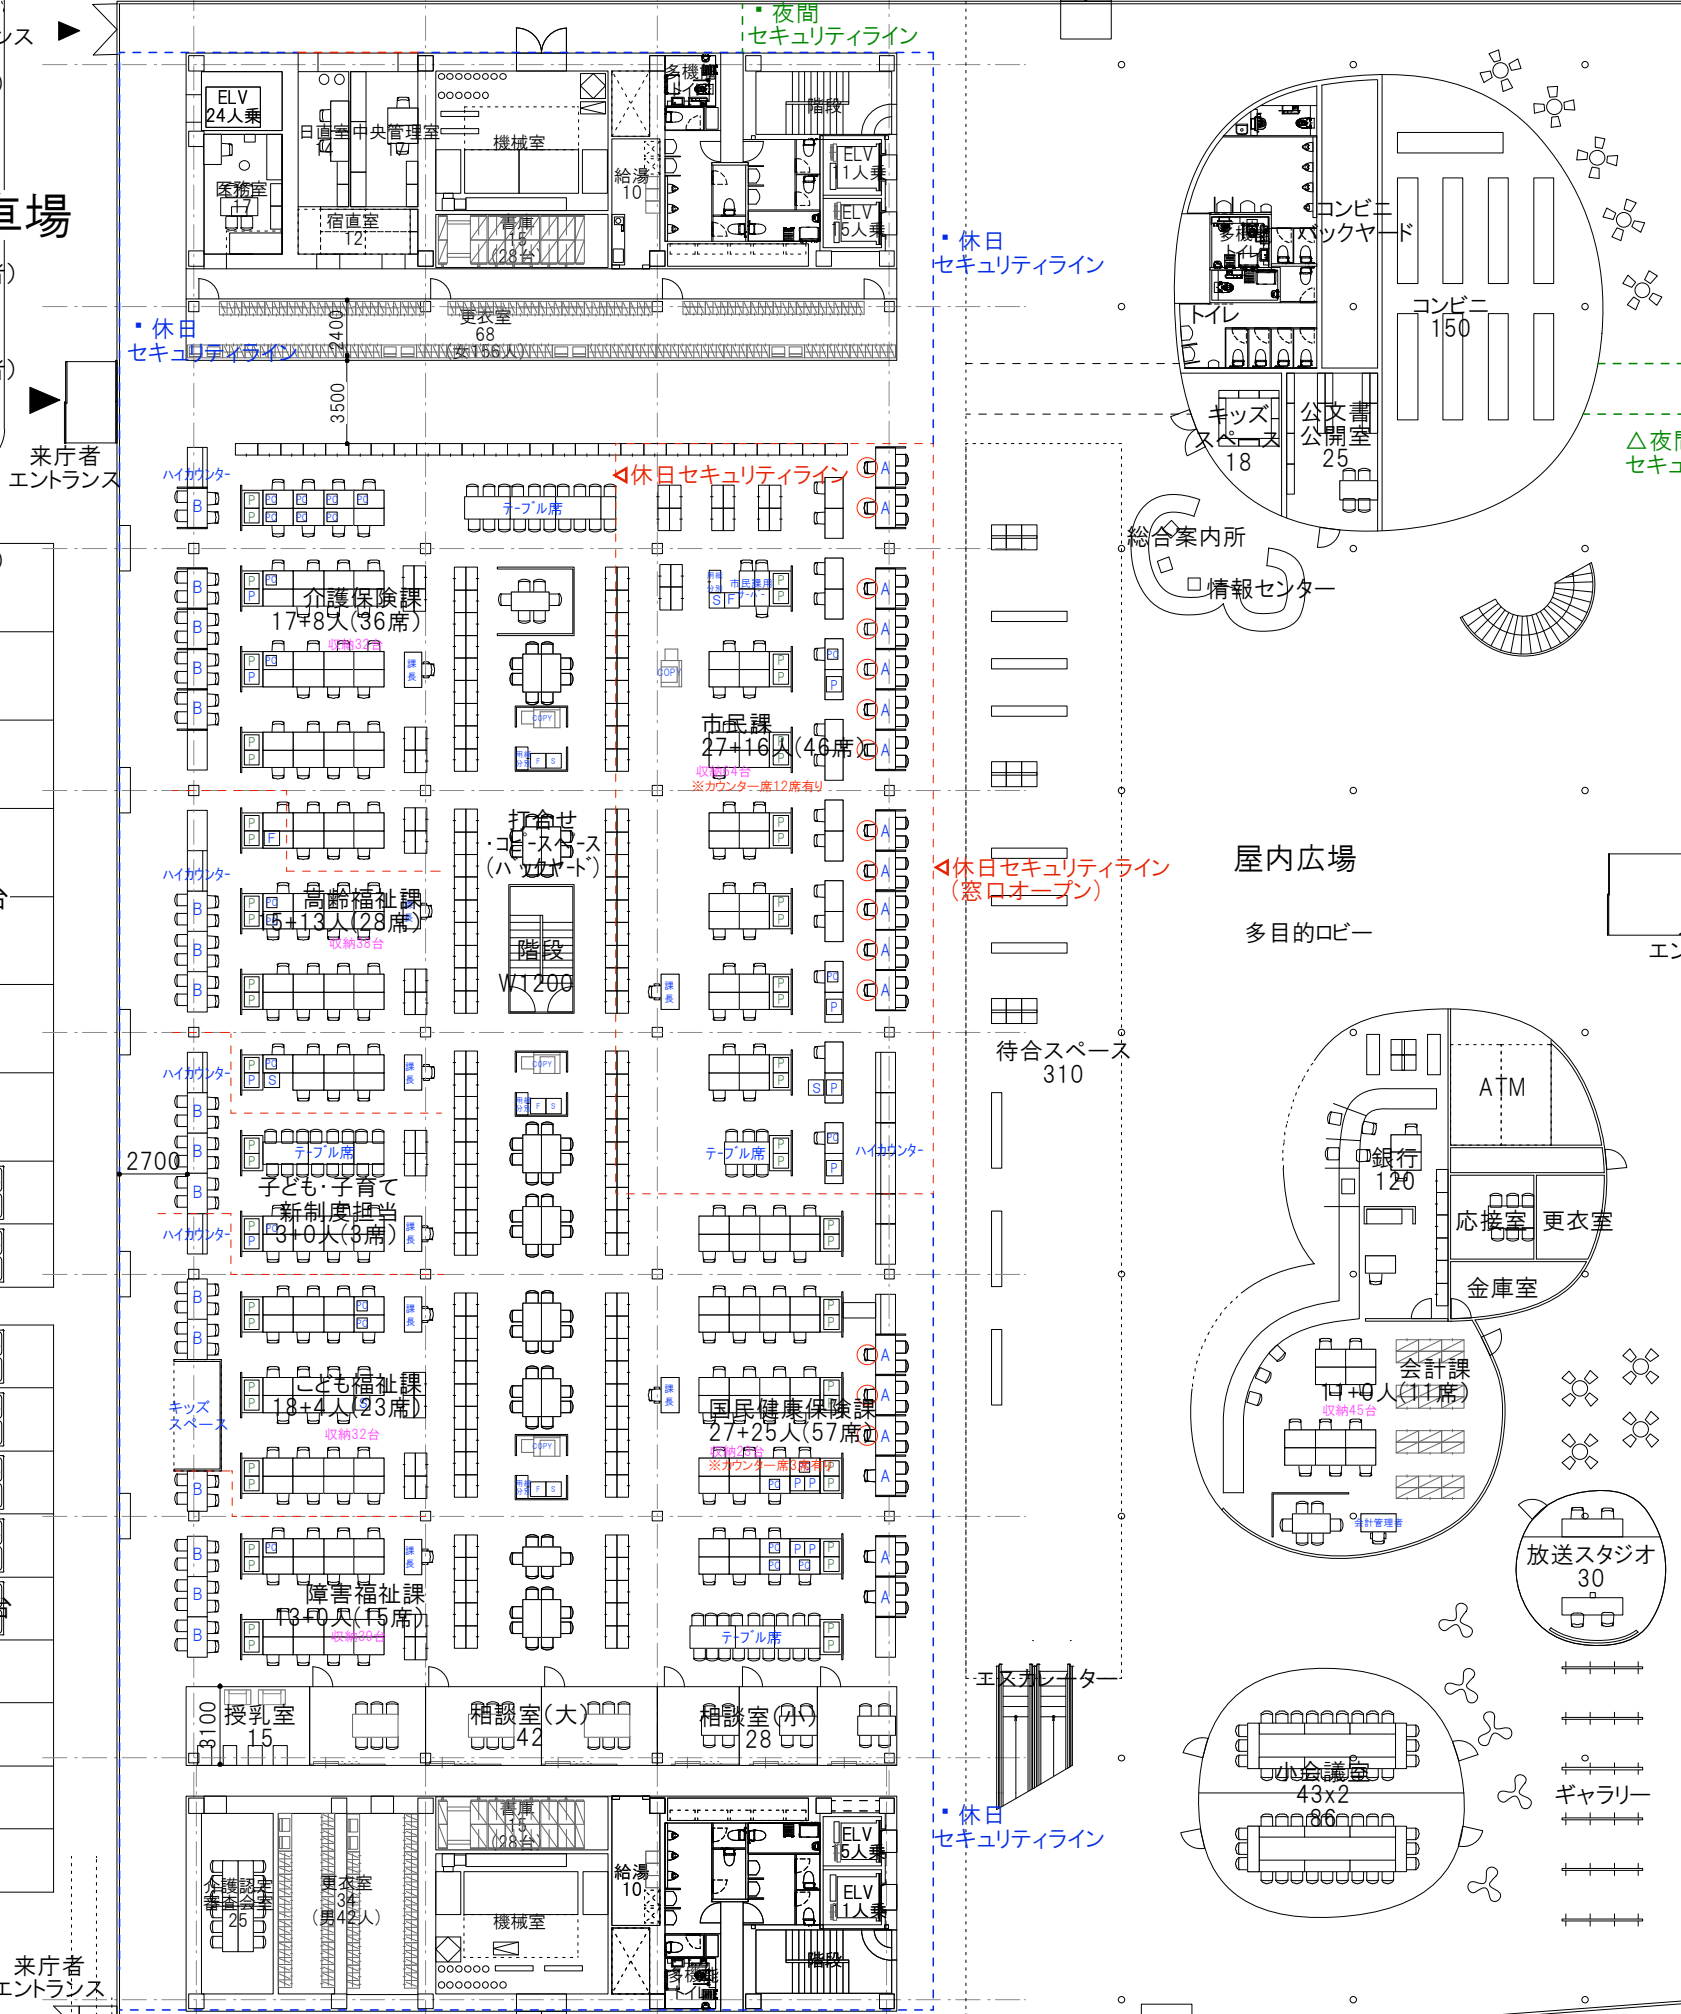

<凡例>

- カウンター
 - A ハイカウンター
 - B ハイカウンター
 - C ハイカウンター
- 機器
 - F FAX
 - P プリンター
 - PPI
 - S シュレッダー
 - SV サーバー
- 課
 - 正規職員数+非常勤等職員数 (共用PCを含めた課の総席数)
 - 1階職員数198人(220席)
 - 28500 再任・非常勤・臨時職員66+共用PC22

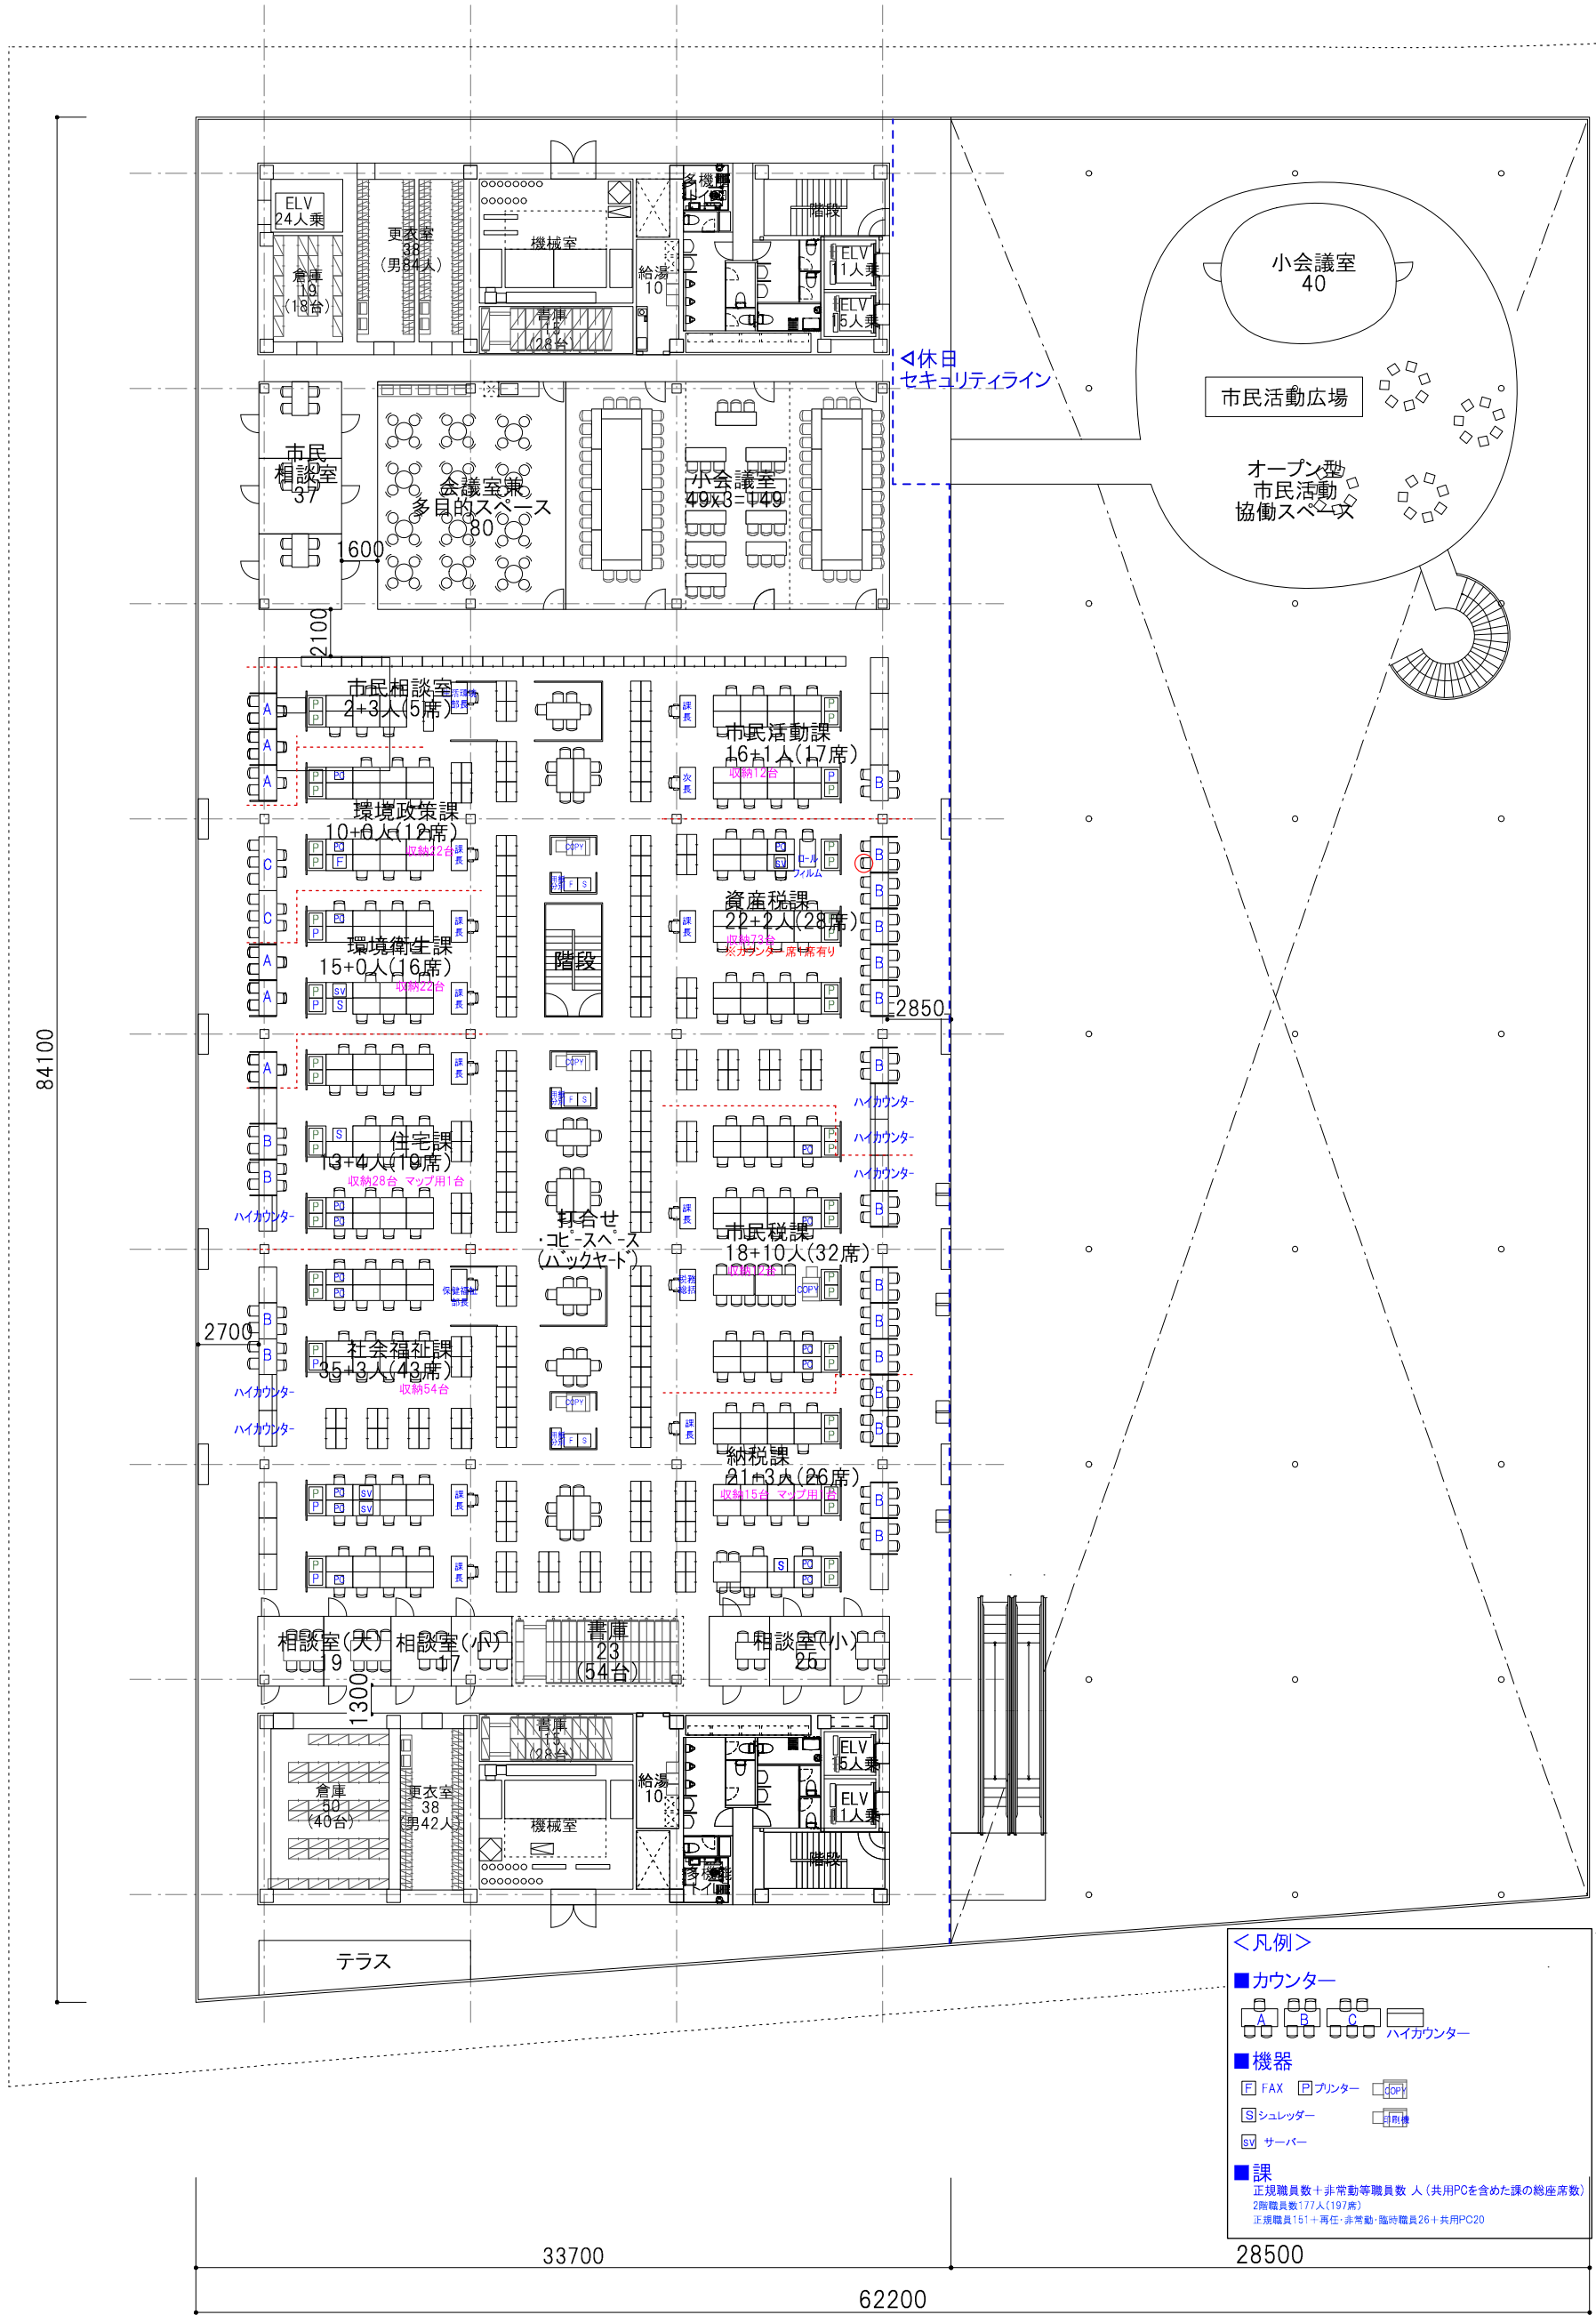


<凡例>


■カウンター
 A B C
 ハイカウンター

■機器
 F FAX P プリンター copier
 S シュレッダー
 SV サーバー



■課
 正規職員数+非常勤等職員数 人 (共用PCを含めた課の総座席数)
 2階職員数177人(197名)
 正規職員151+再任・非常勤・臨時職員26+共用PC20

2F

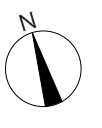


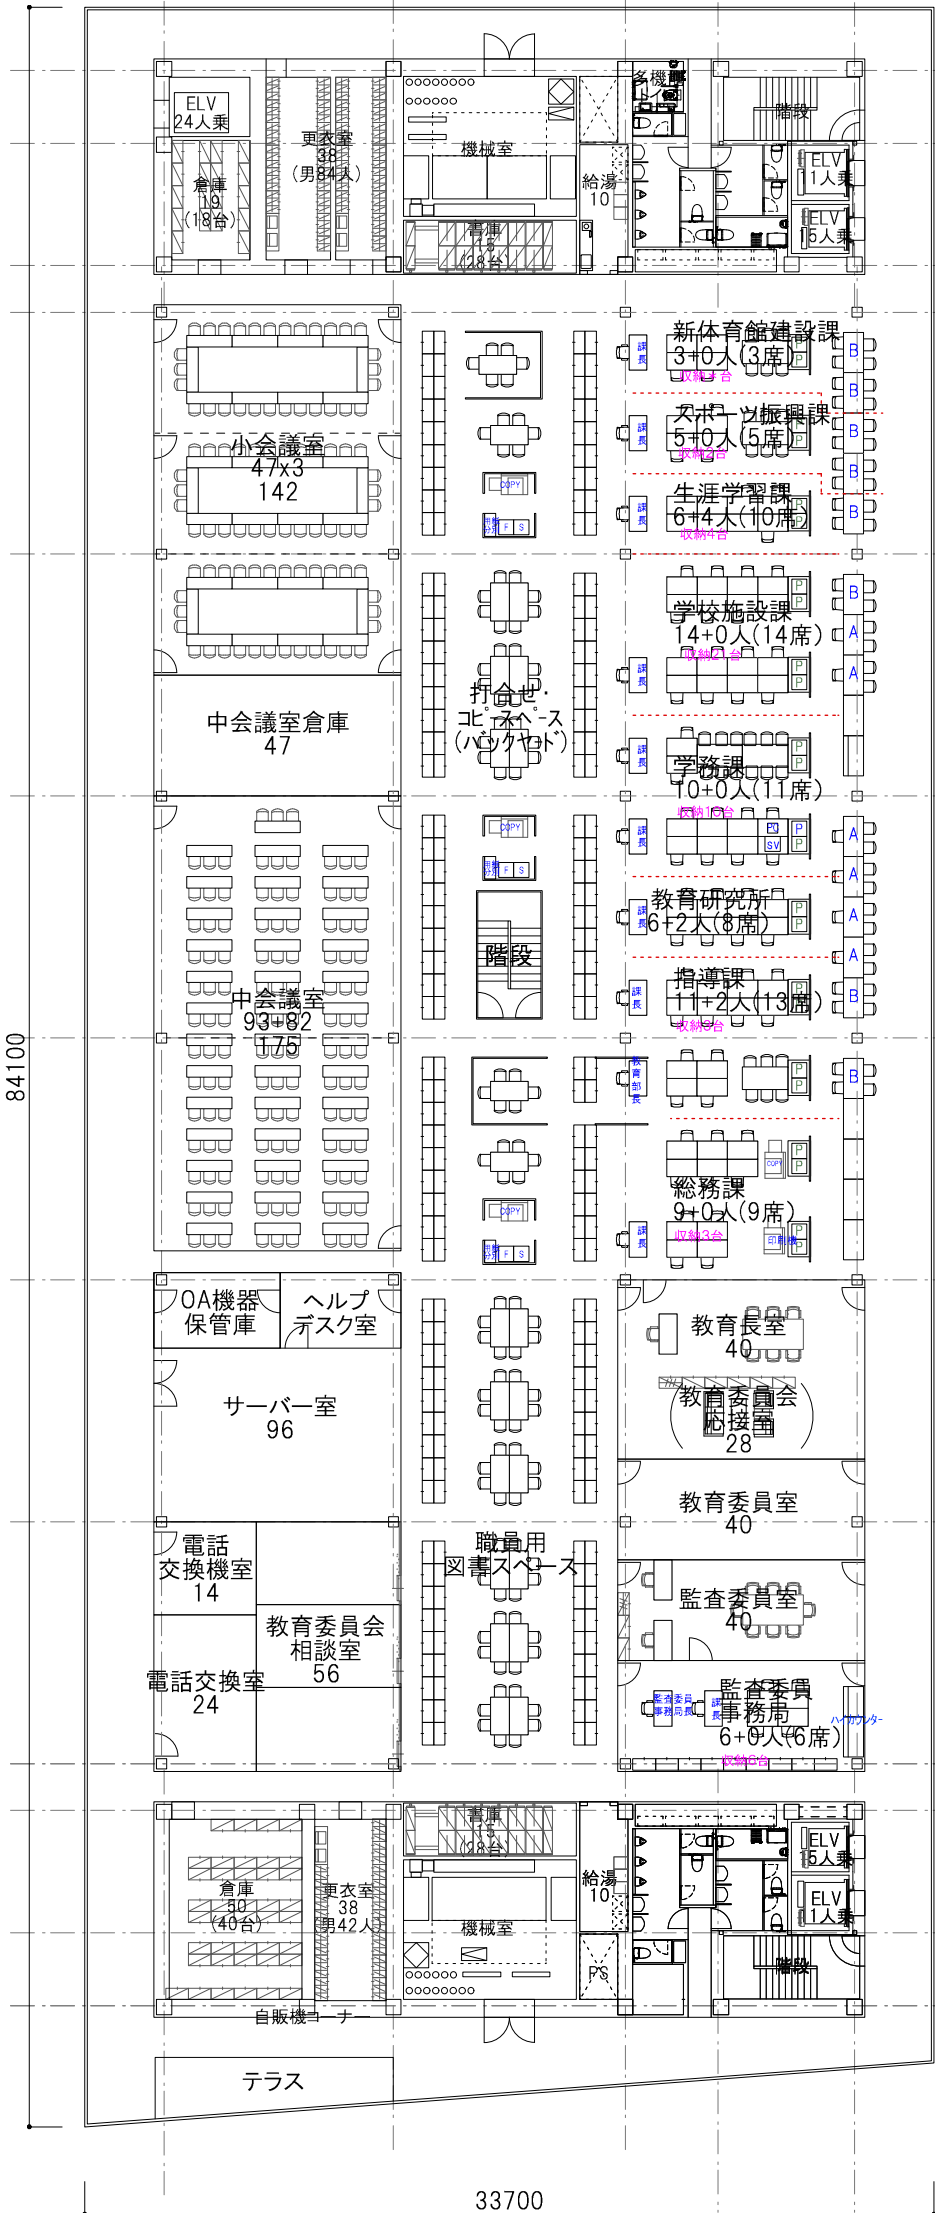


3F

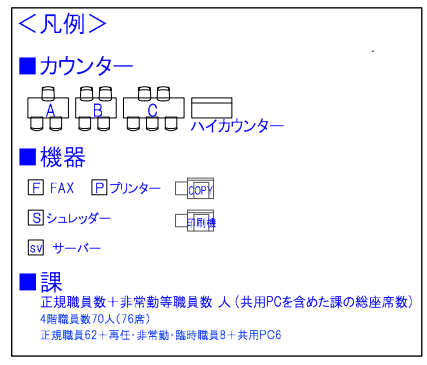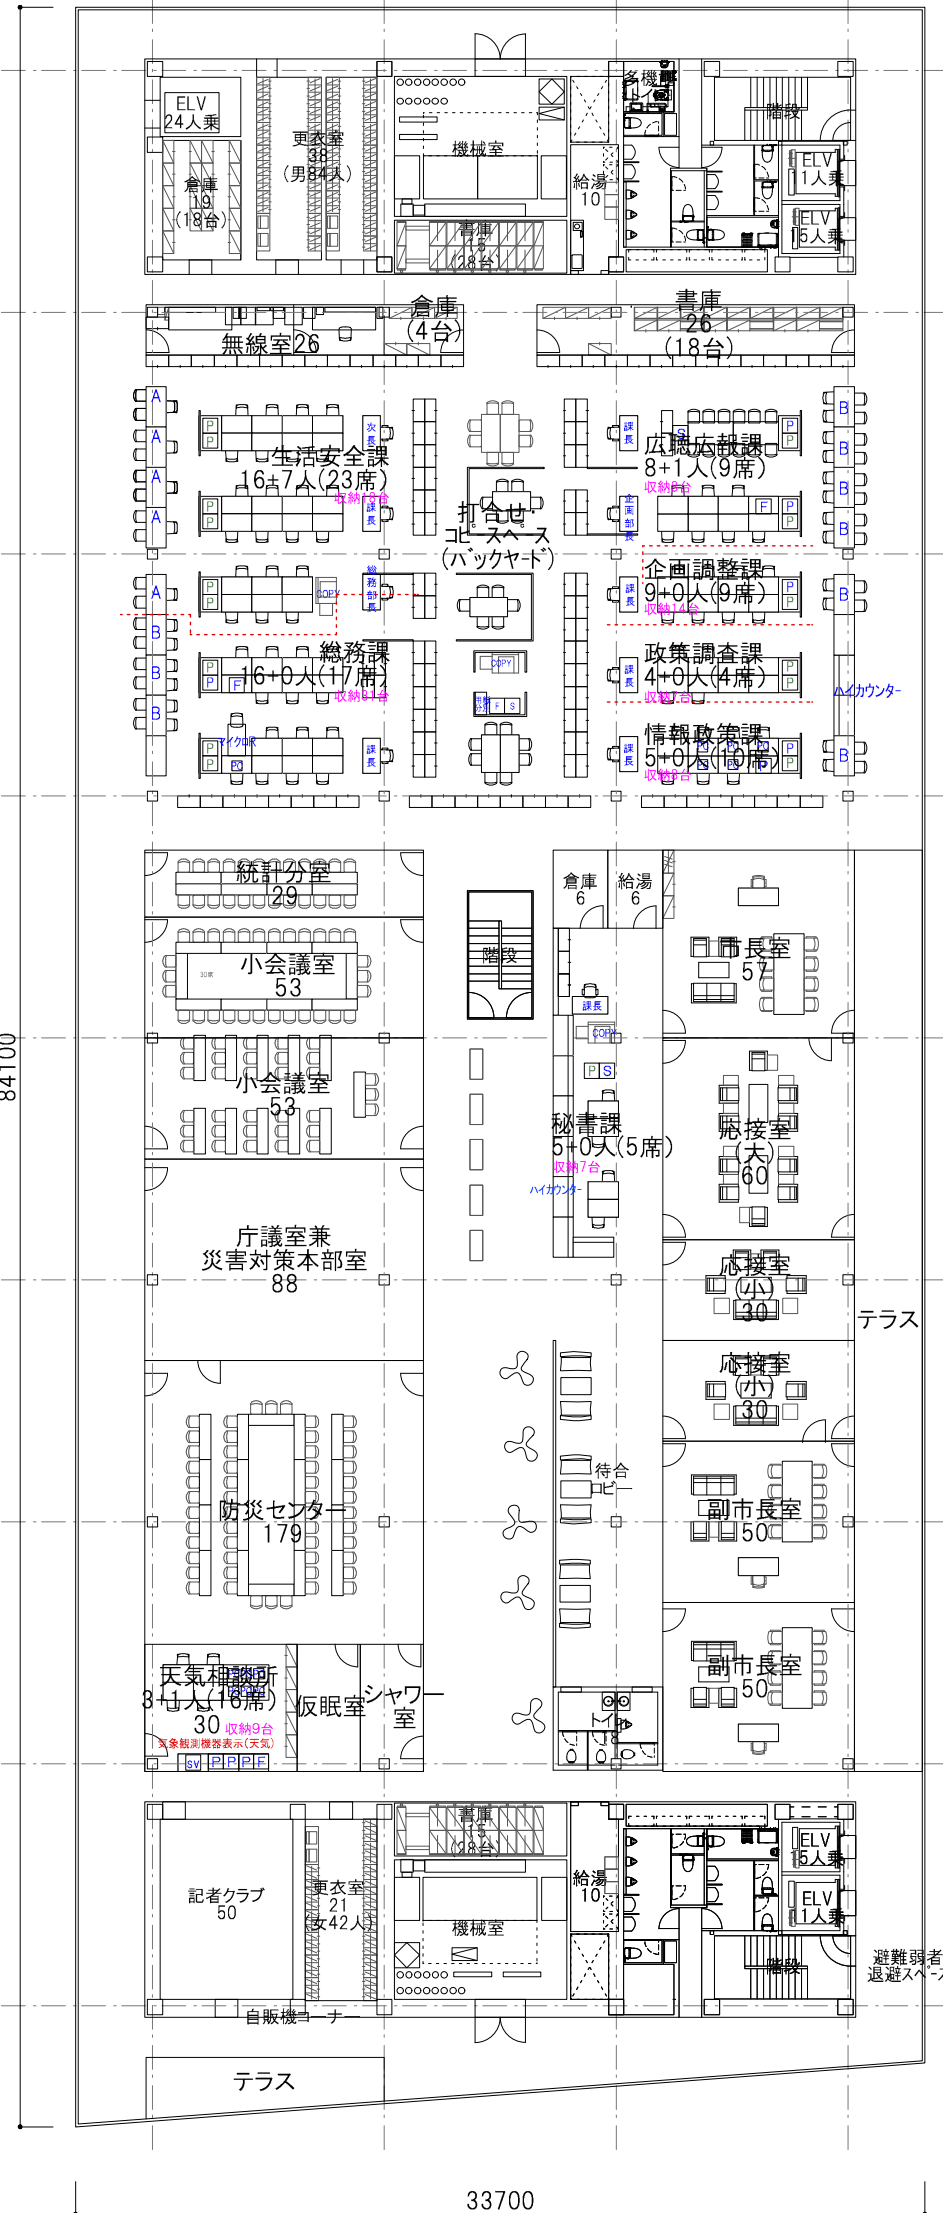

4F

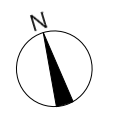

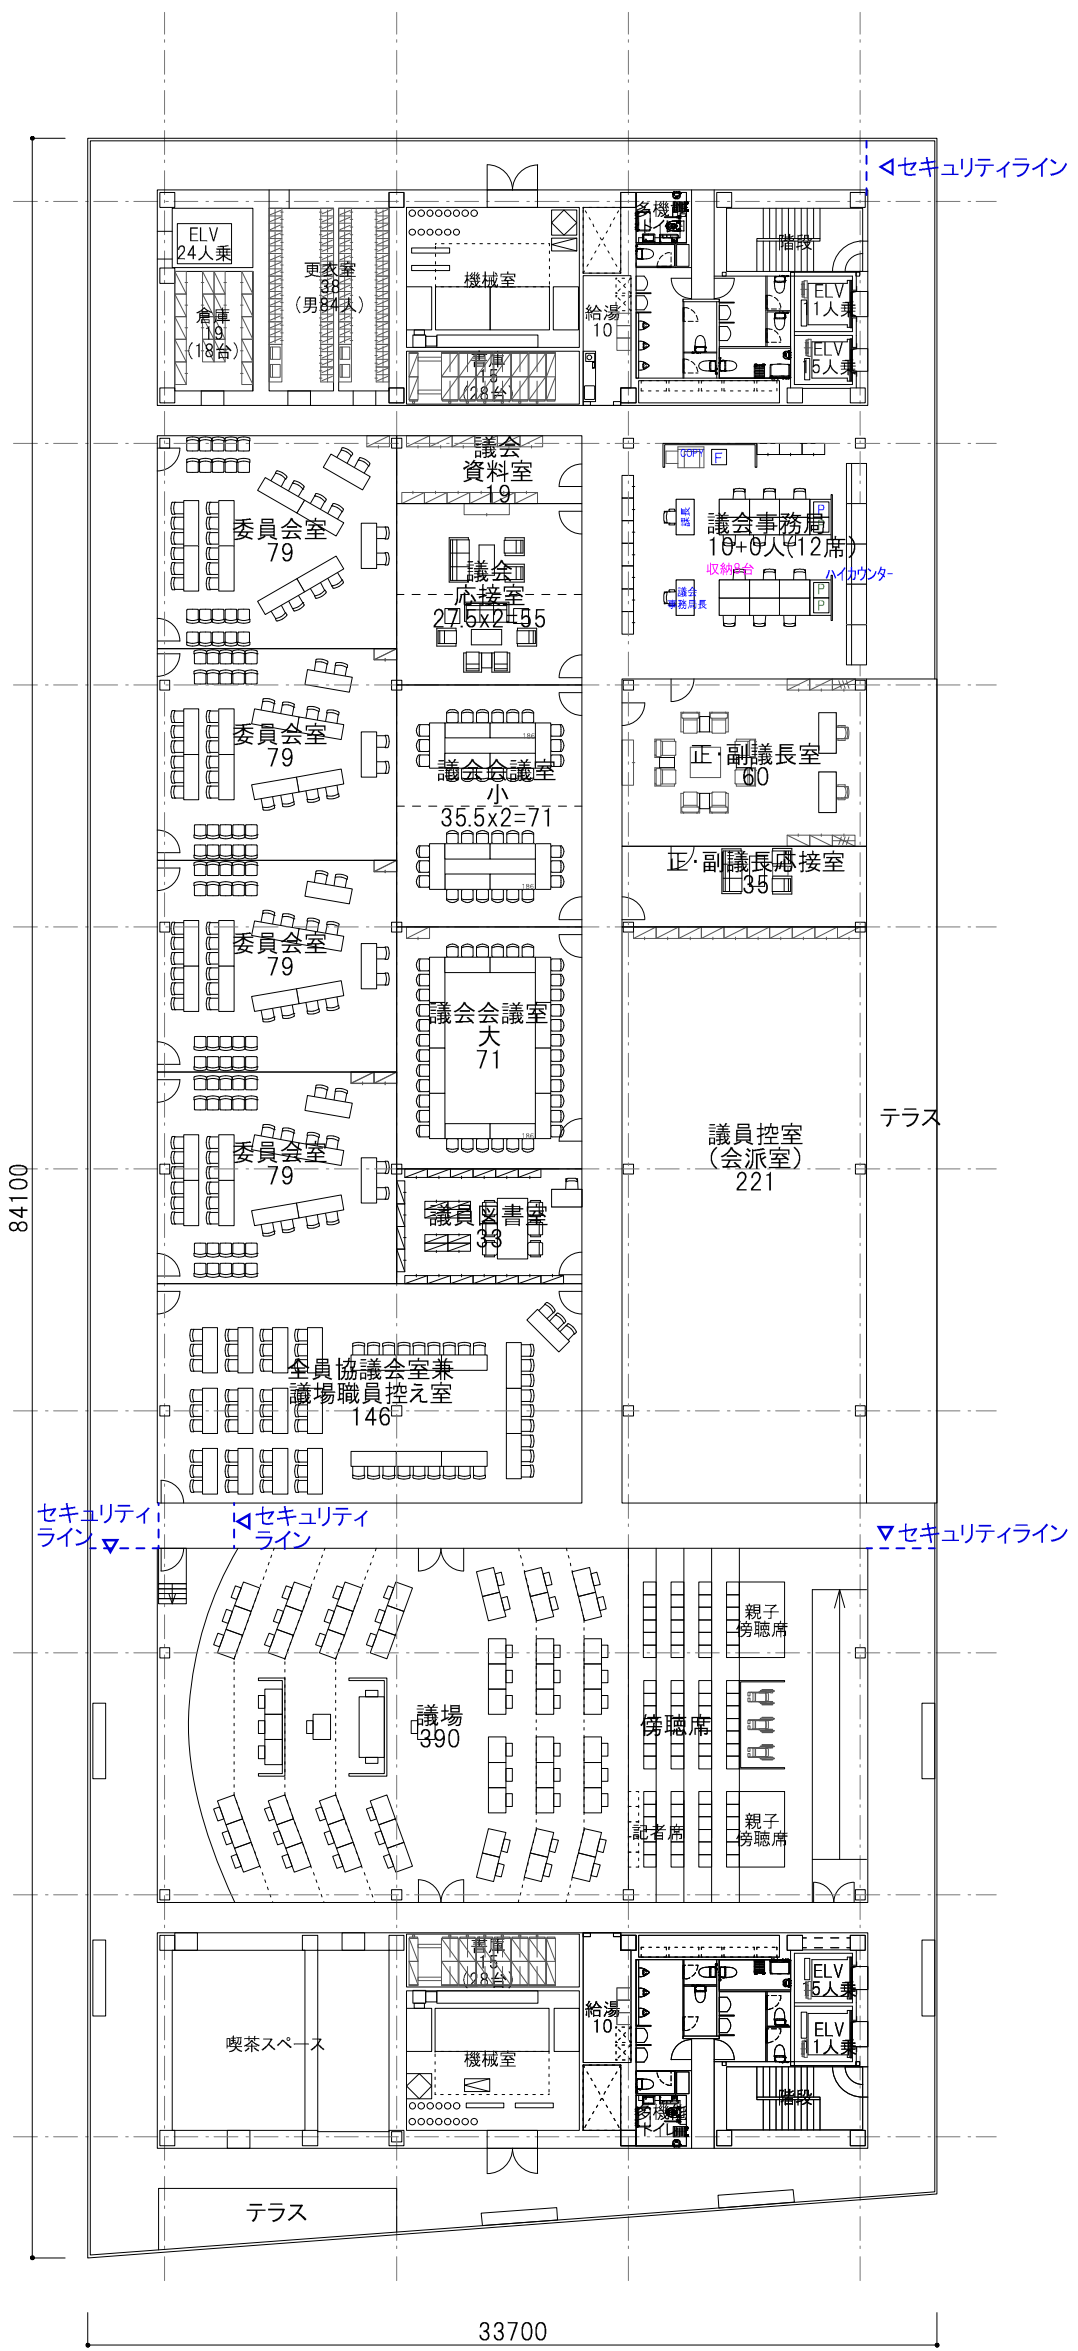

<凡例>

■カウンター

A B C ハイカウンター

■機器

F FAX P プリンター CFP

S シュレッダー

SV サーバー

■課

正規職員数+非常勤等職員数 人 (共用PCを含めた課の総座席数)

7/総職員数10人(12席)

正規職員10+再任・非常勤・臨時職員0+共用PC12

7F

