

来庁者用A  
130台

来庁者用C  
43台

来庁者用B  
54台

多目的ホール  
(大会議室)

円形劇場

乗車場

交通広場

降車場

地下駐車場へ

宿直室 15(15)  
日直室 25(25)  
中央管理室 30(30)  
医務室 40(40)

更衣室 20(20)  
倉庫 35(35)  
更衣室 70(70)  
倉庫 50(50)  
機械室 18  
DS 10  
備後  
W1200 深さ 194.4 踏面 240  
W1200 深さ 194.4 踏面 240

案内所(小)  
書庫 22(20)  
国民健康保険課 267(340)  
50(50)人  
打合せ・コホースペース (バックヤード) 196(229)  
書庫 22(20)  
保健福祉部 859.6(942.4)  
152(152)人  
施設課 14(14)人  
介護保険課 223(254.2)  
41(41)人  
高齢福祉課 59(173.6)  
28(28)人  
書庫 22(20)  
障害福祉課 14(80.6)  
15(15)人  
福祉課 134(124)  
20(20)人  
介護認定審査会室 40(50)  
相談室(大) 14x2(30)  
相談室(小) 10.8x5(30)

コンビニ  
191(200)

メイン  
エントランス

屋内広場

待合スペース

エスカレーター

授乳室  
22(25)

多目的ロビー

キッズ  
スペース  
15(15)

ATM 20(24)  
銀行 70(80)  
会計課 84(105.2)  
12(12)人  
バックヤード 6(12)  
機械室 18  
DS 10  
備後  
金庫室 12(10)  
給湯室 4

来庁者  
エントランス

1F  
1482(1512.2)  
-30.2  
98%


※交通広場の位置、および交差点からの距離、道路線形、駐車場は検討中です。

1/8(1/12.5)




R=75 L=54.34m




R=50 L=19.40m


R=75 L=20.16m

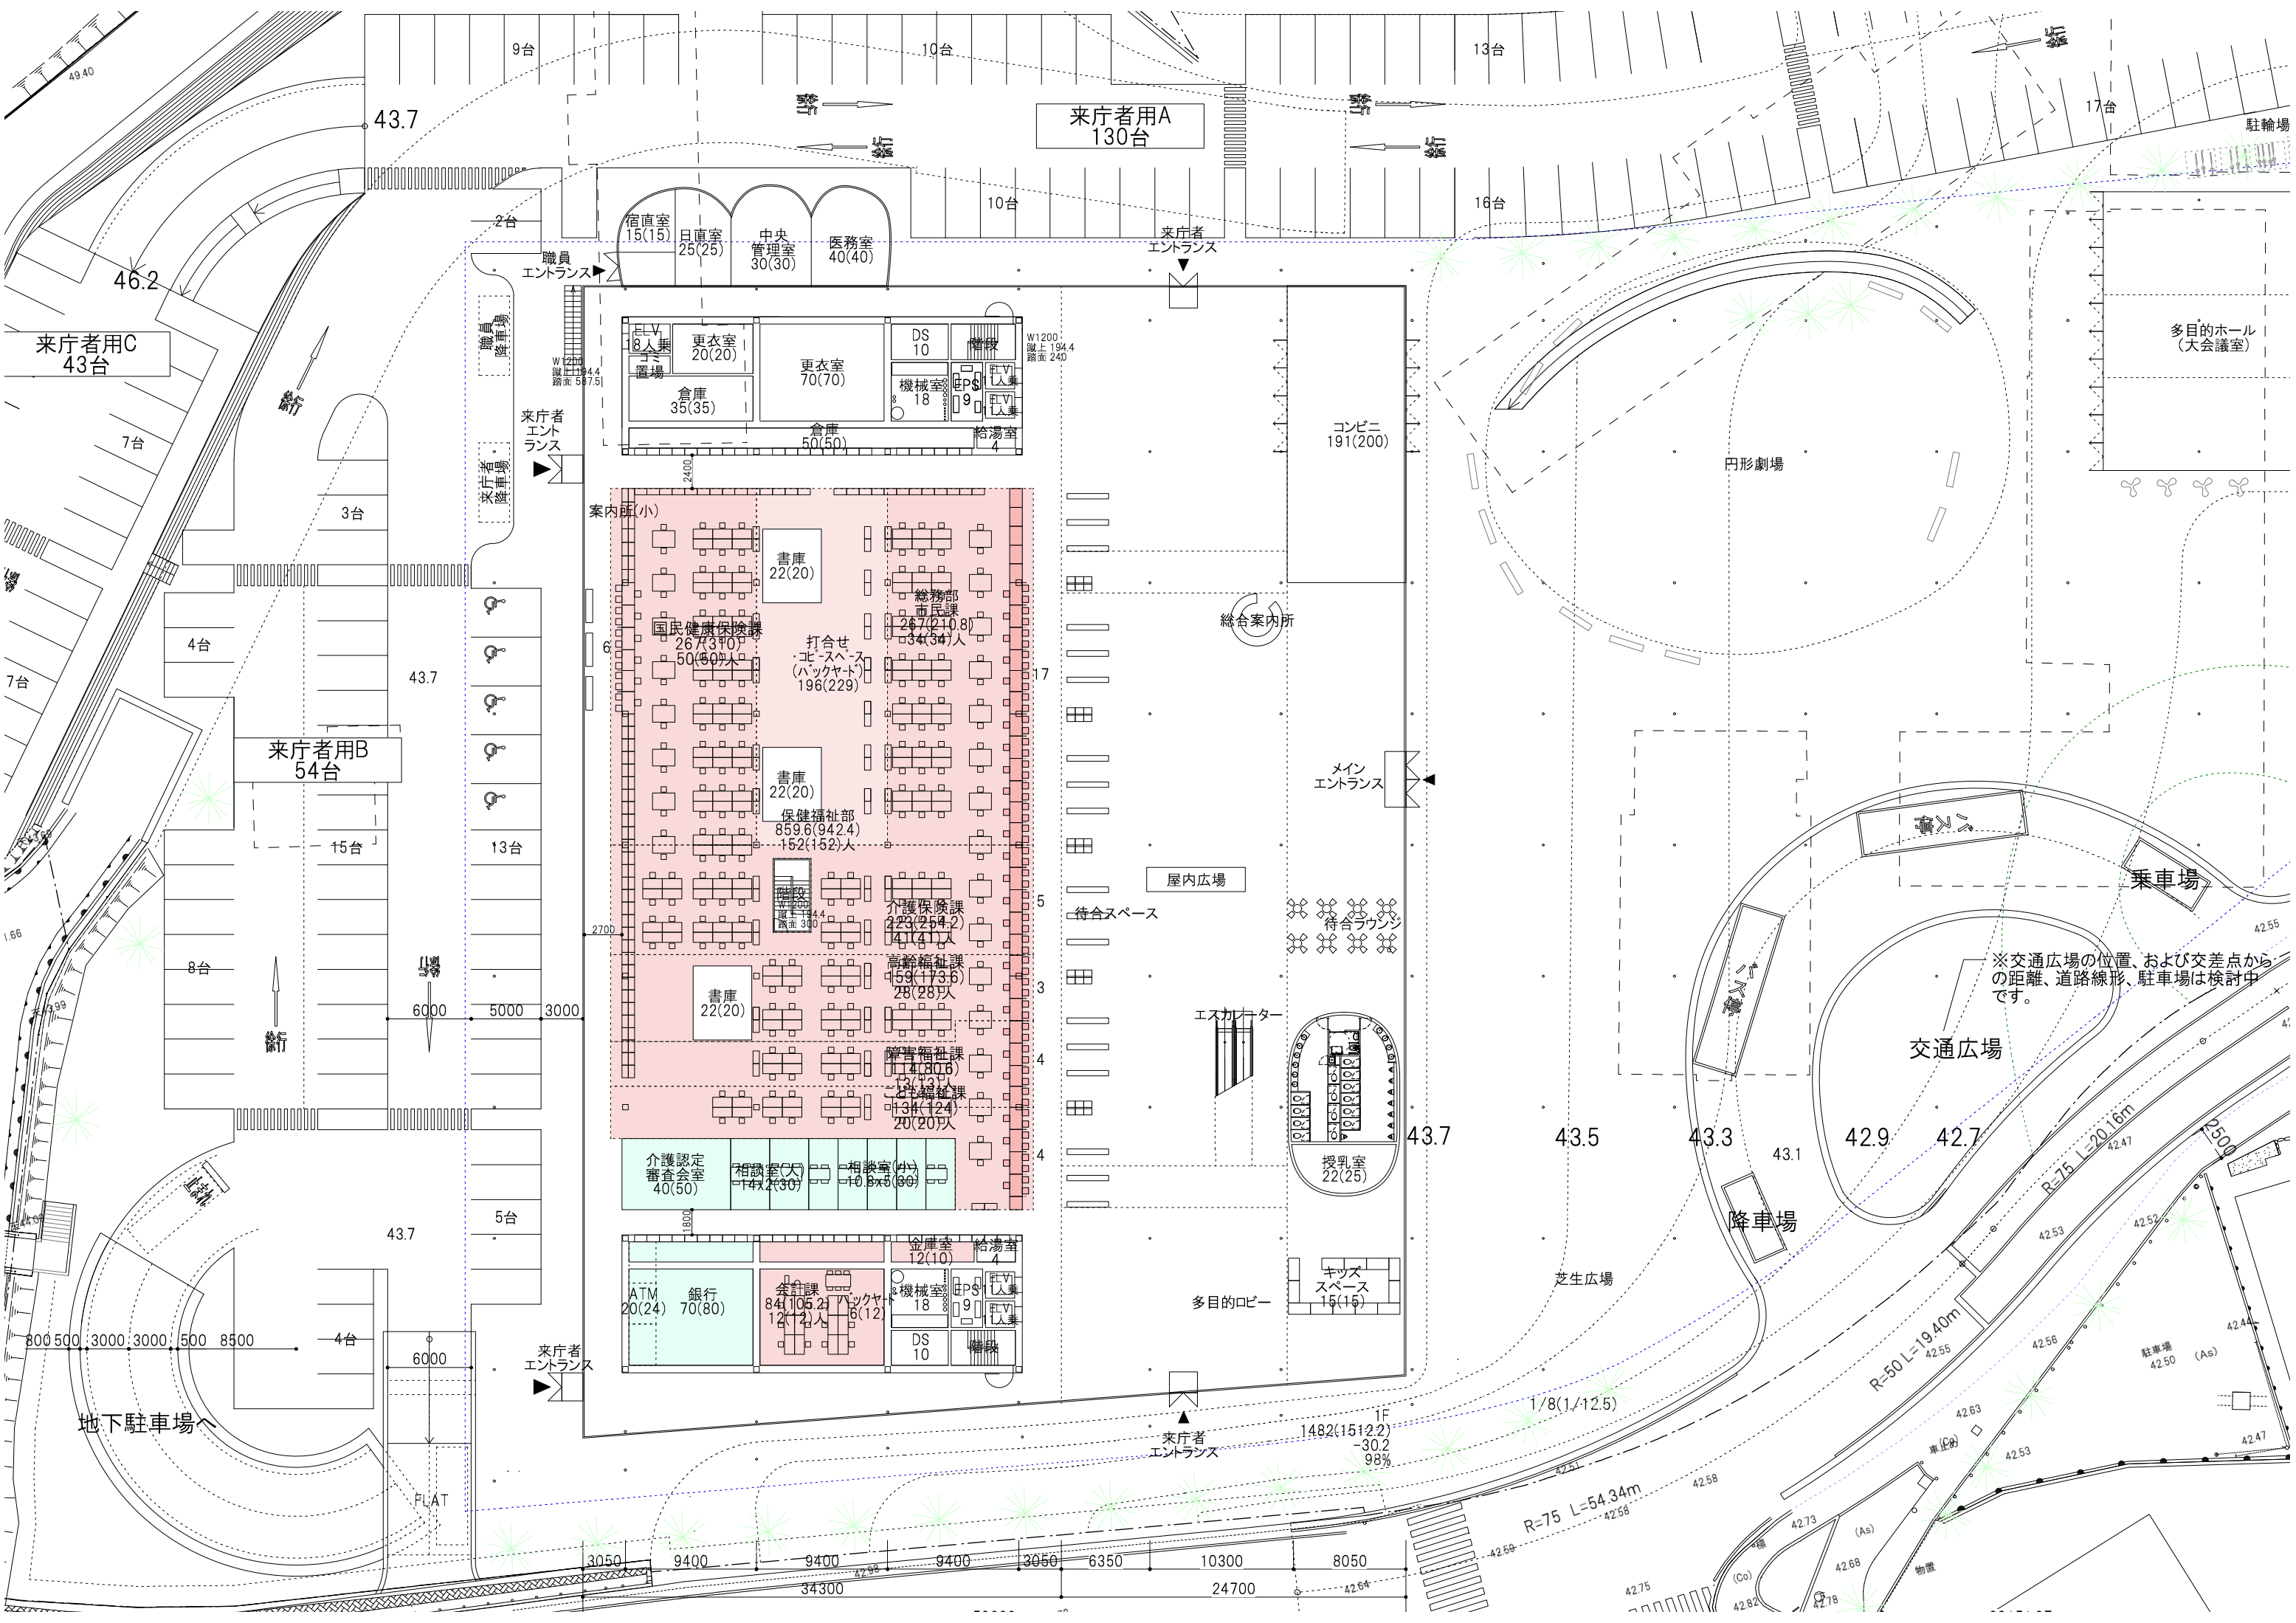



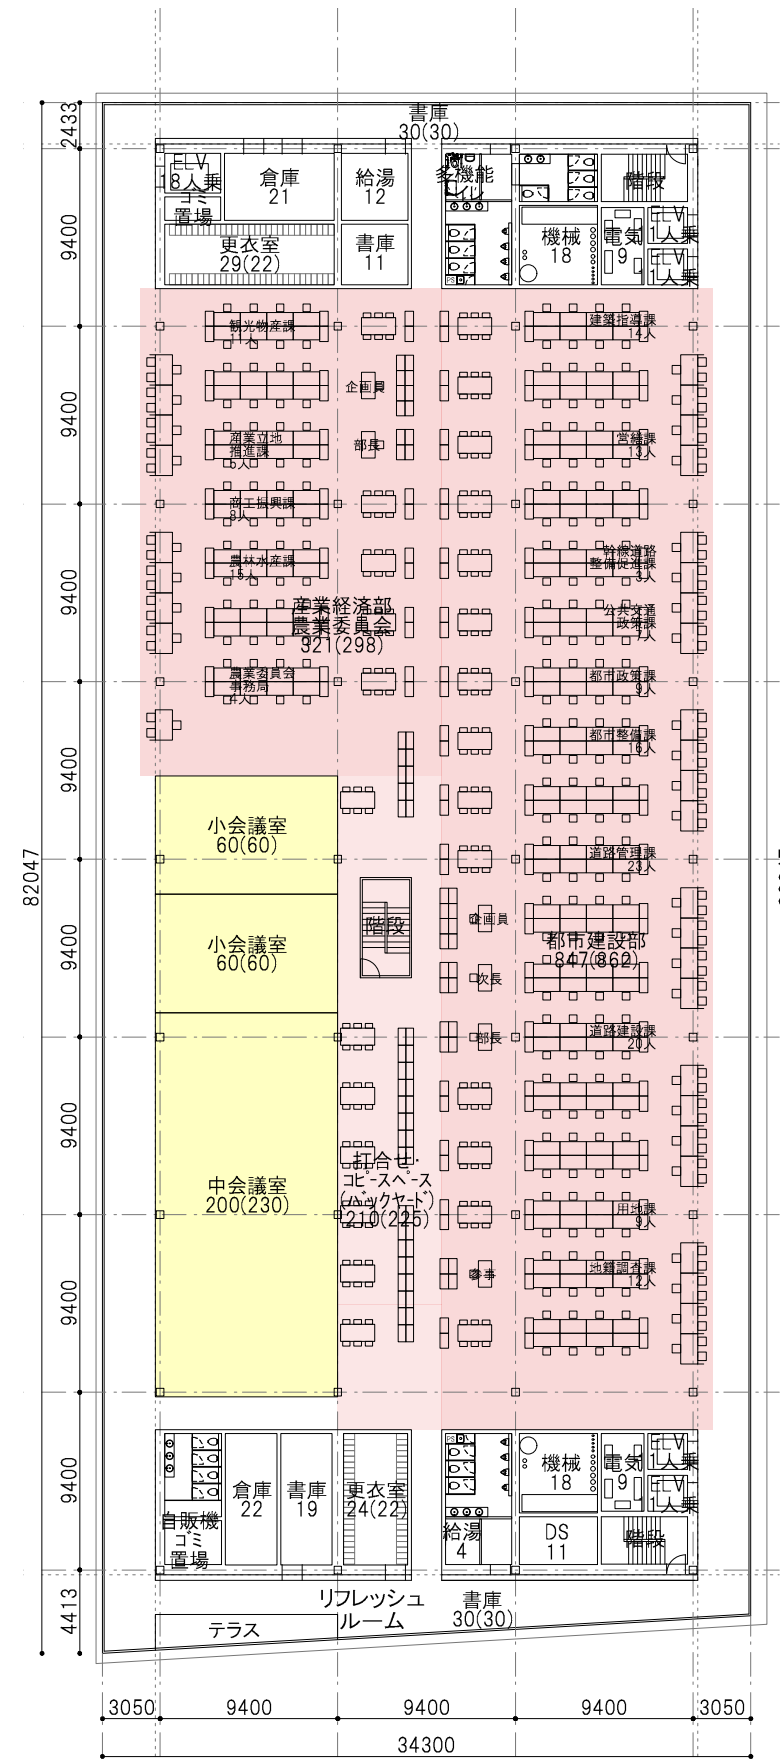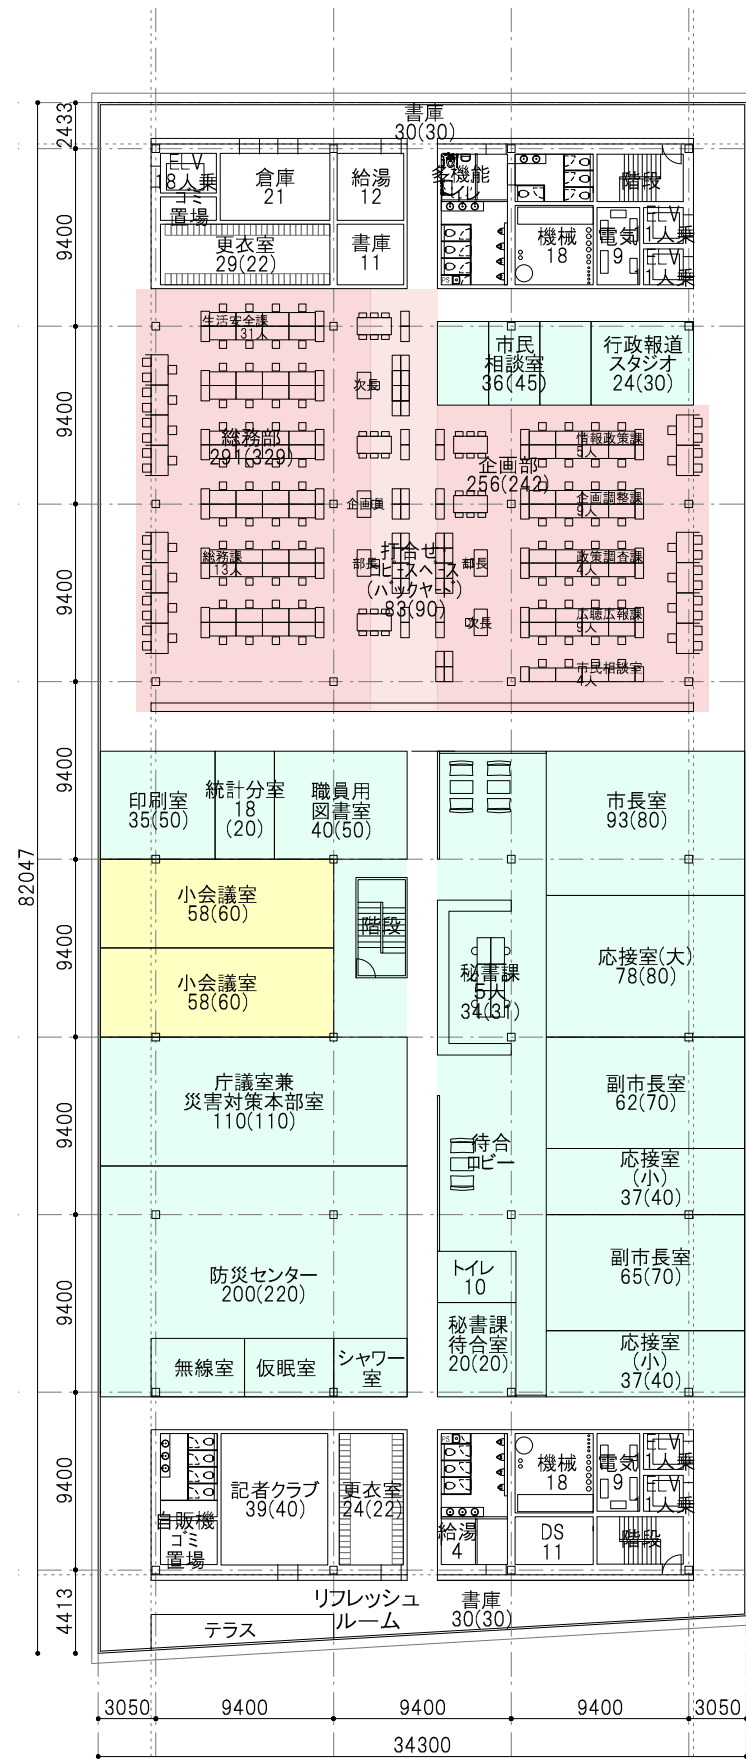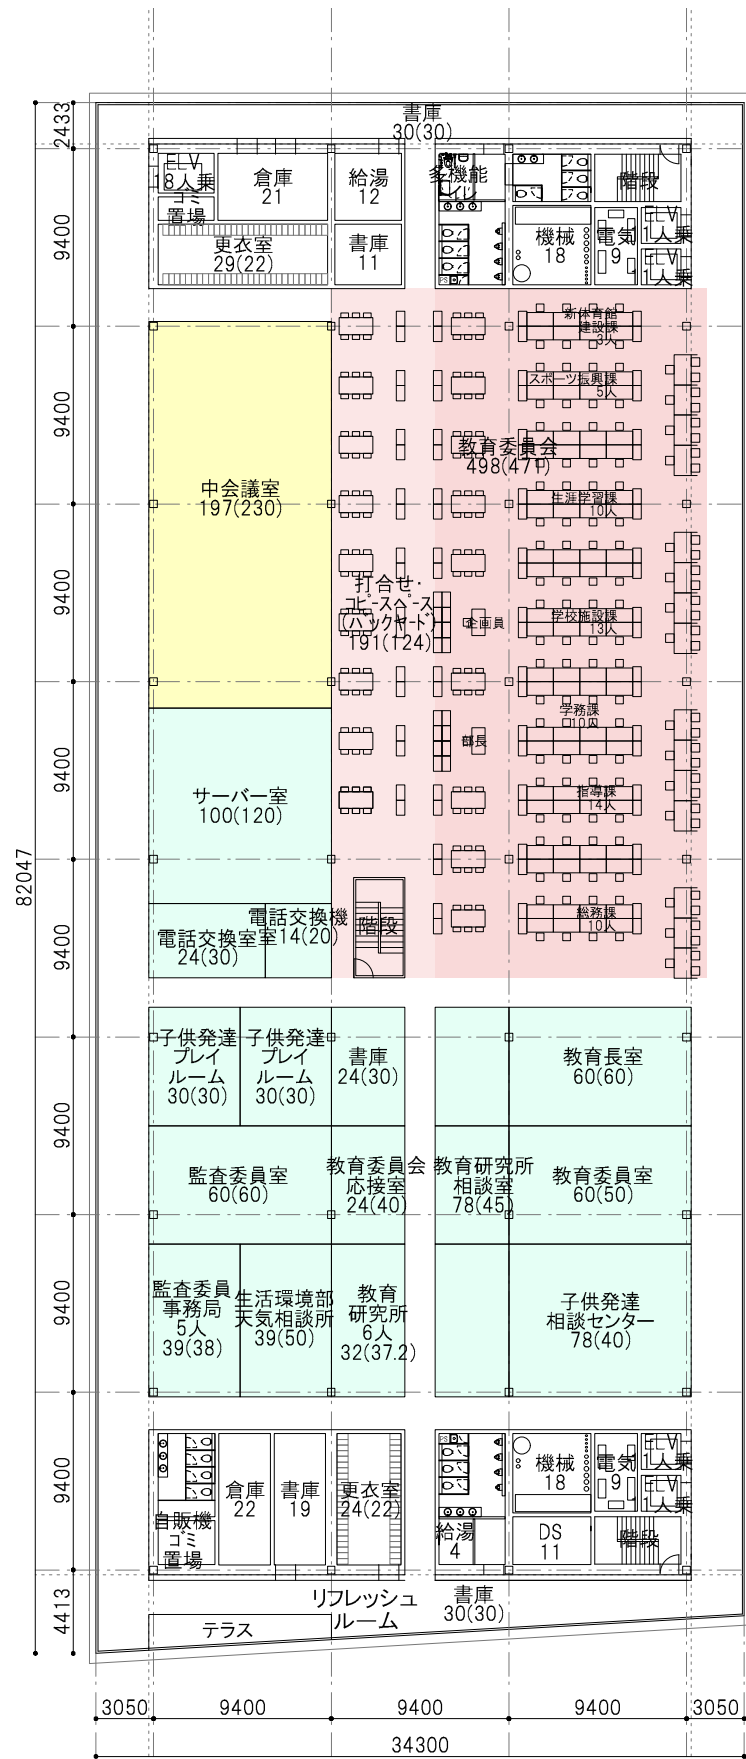

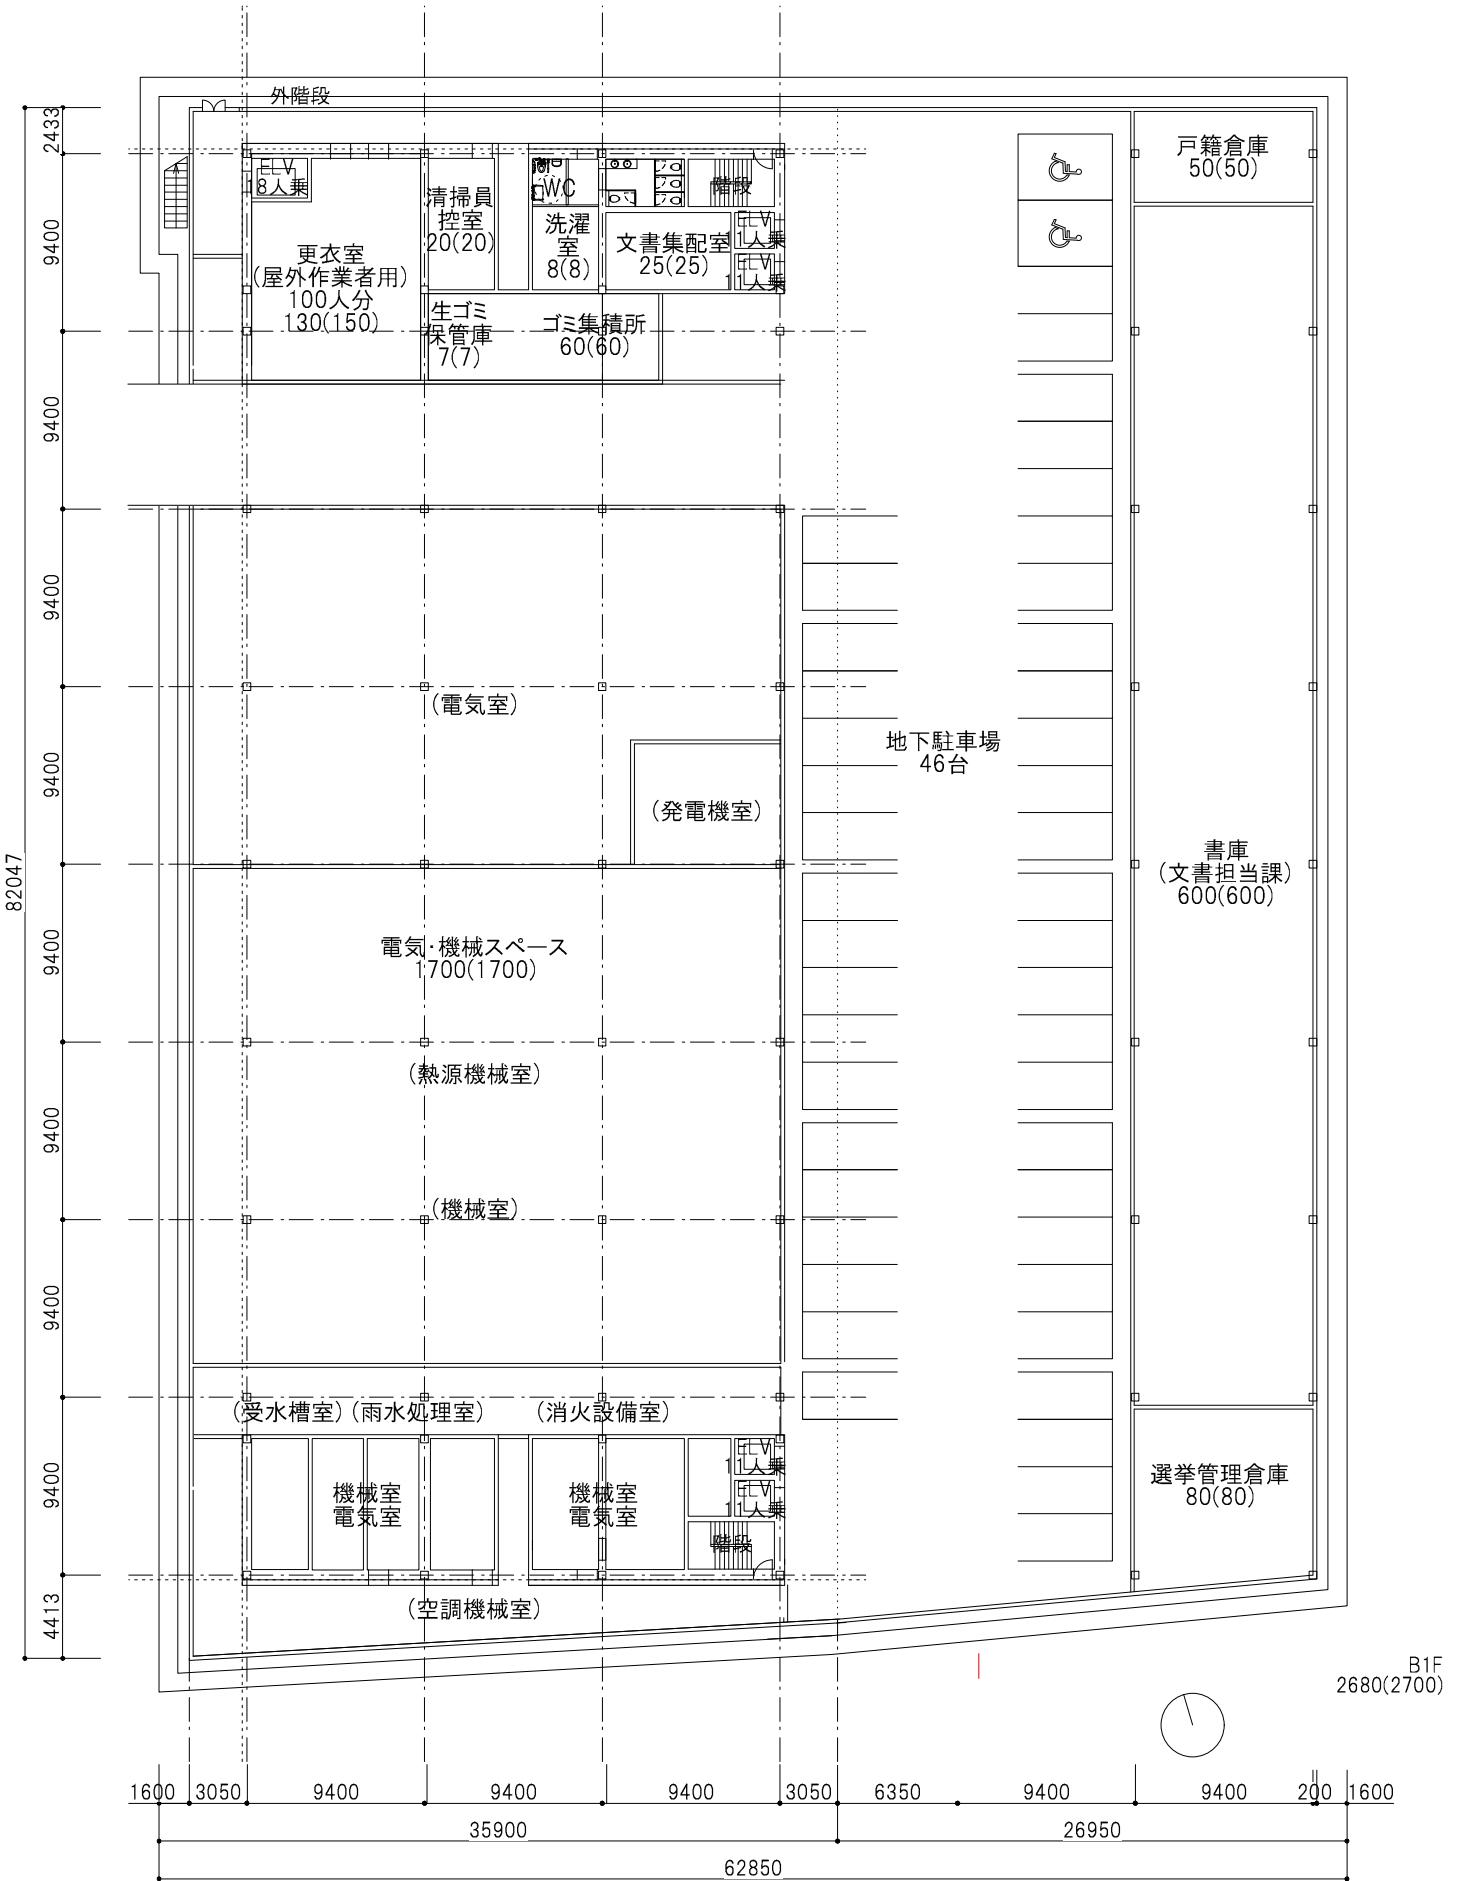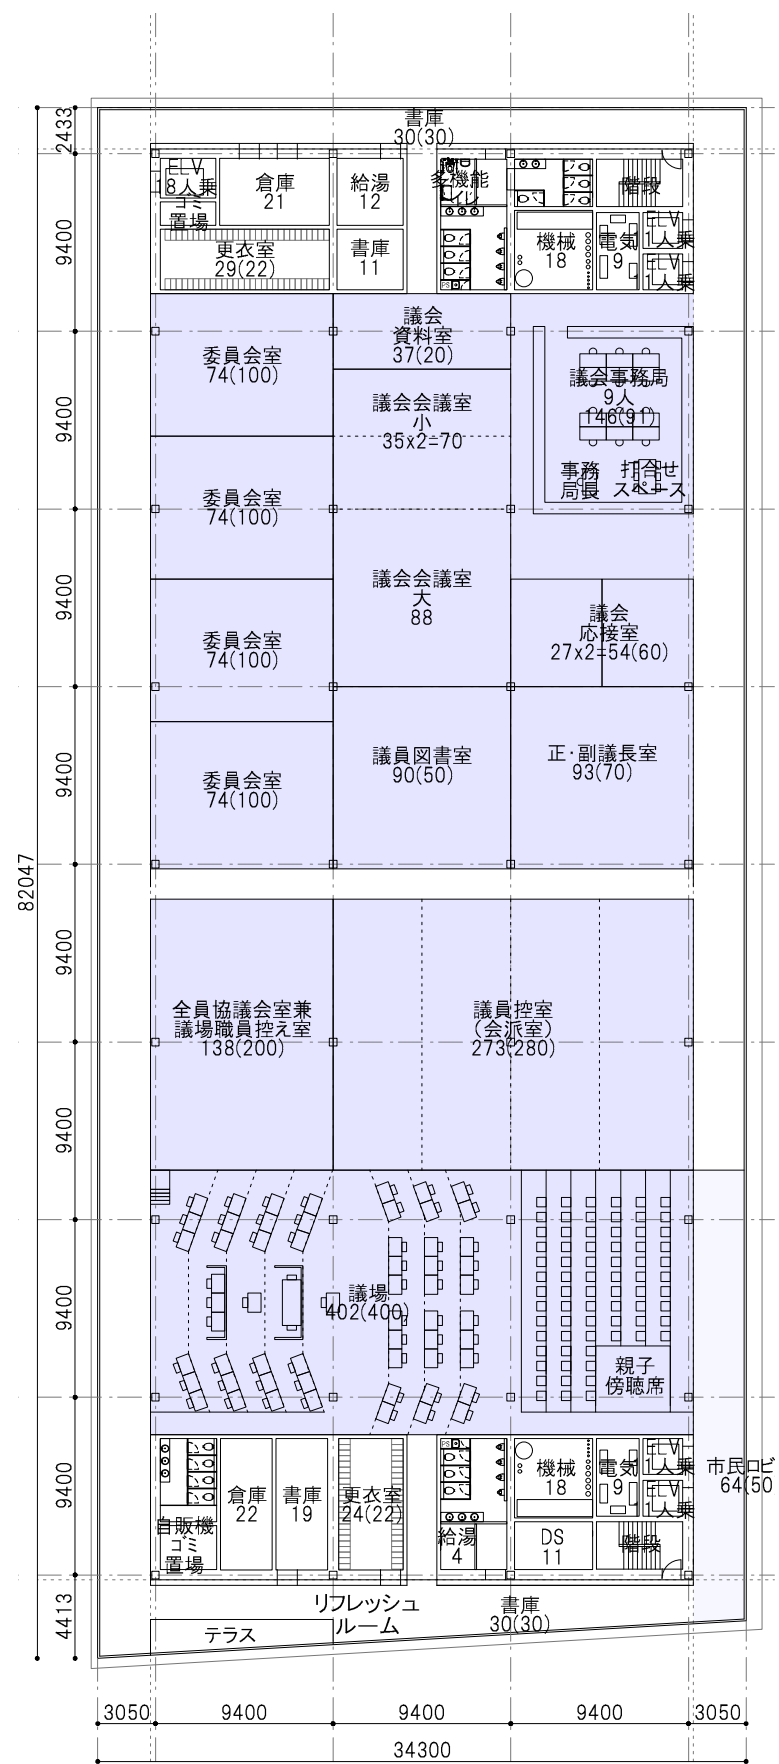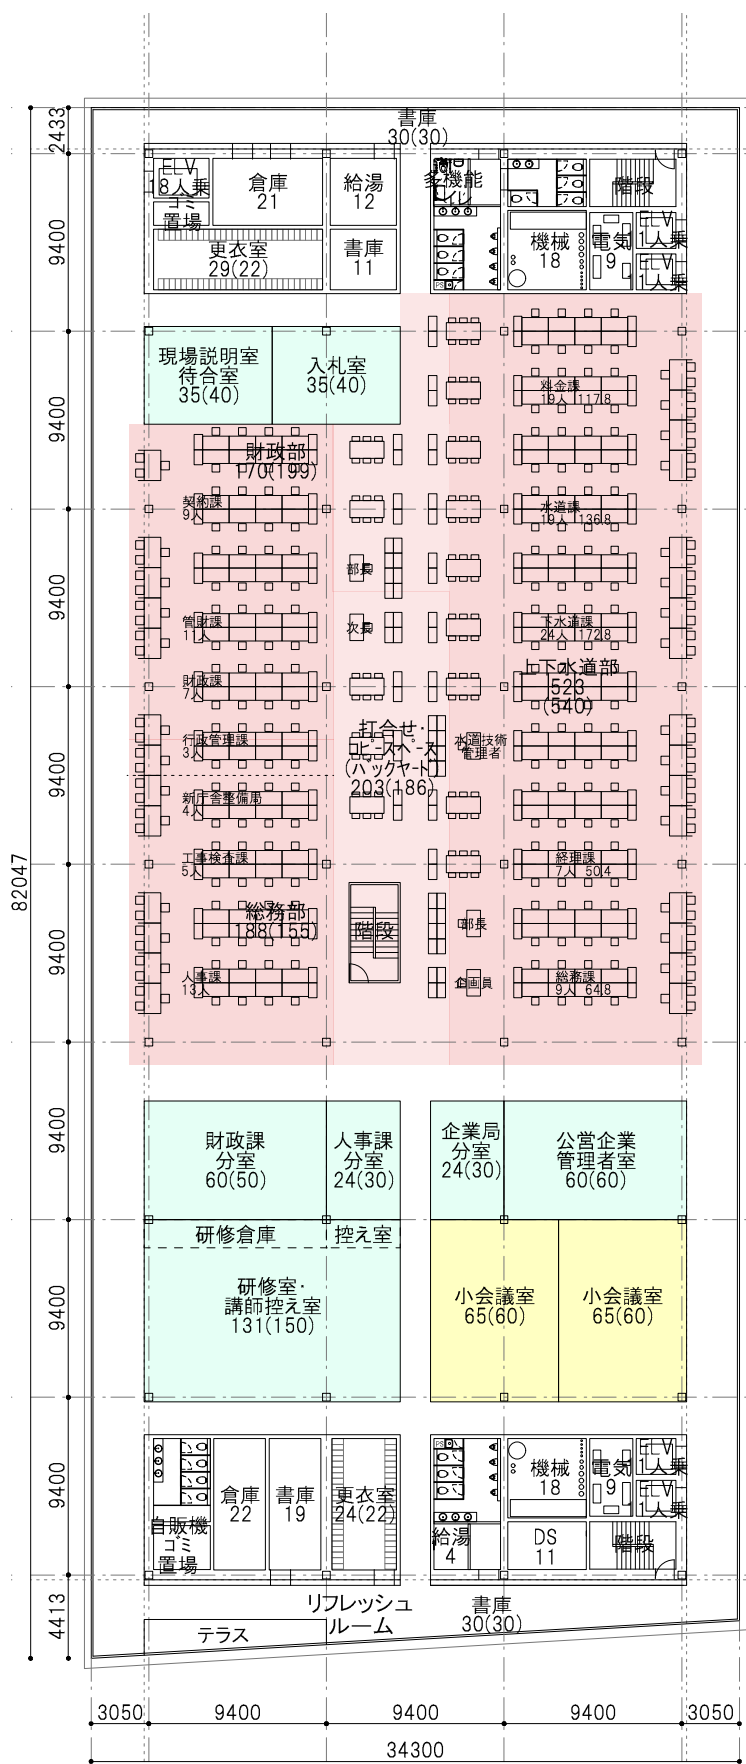

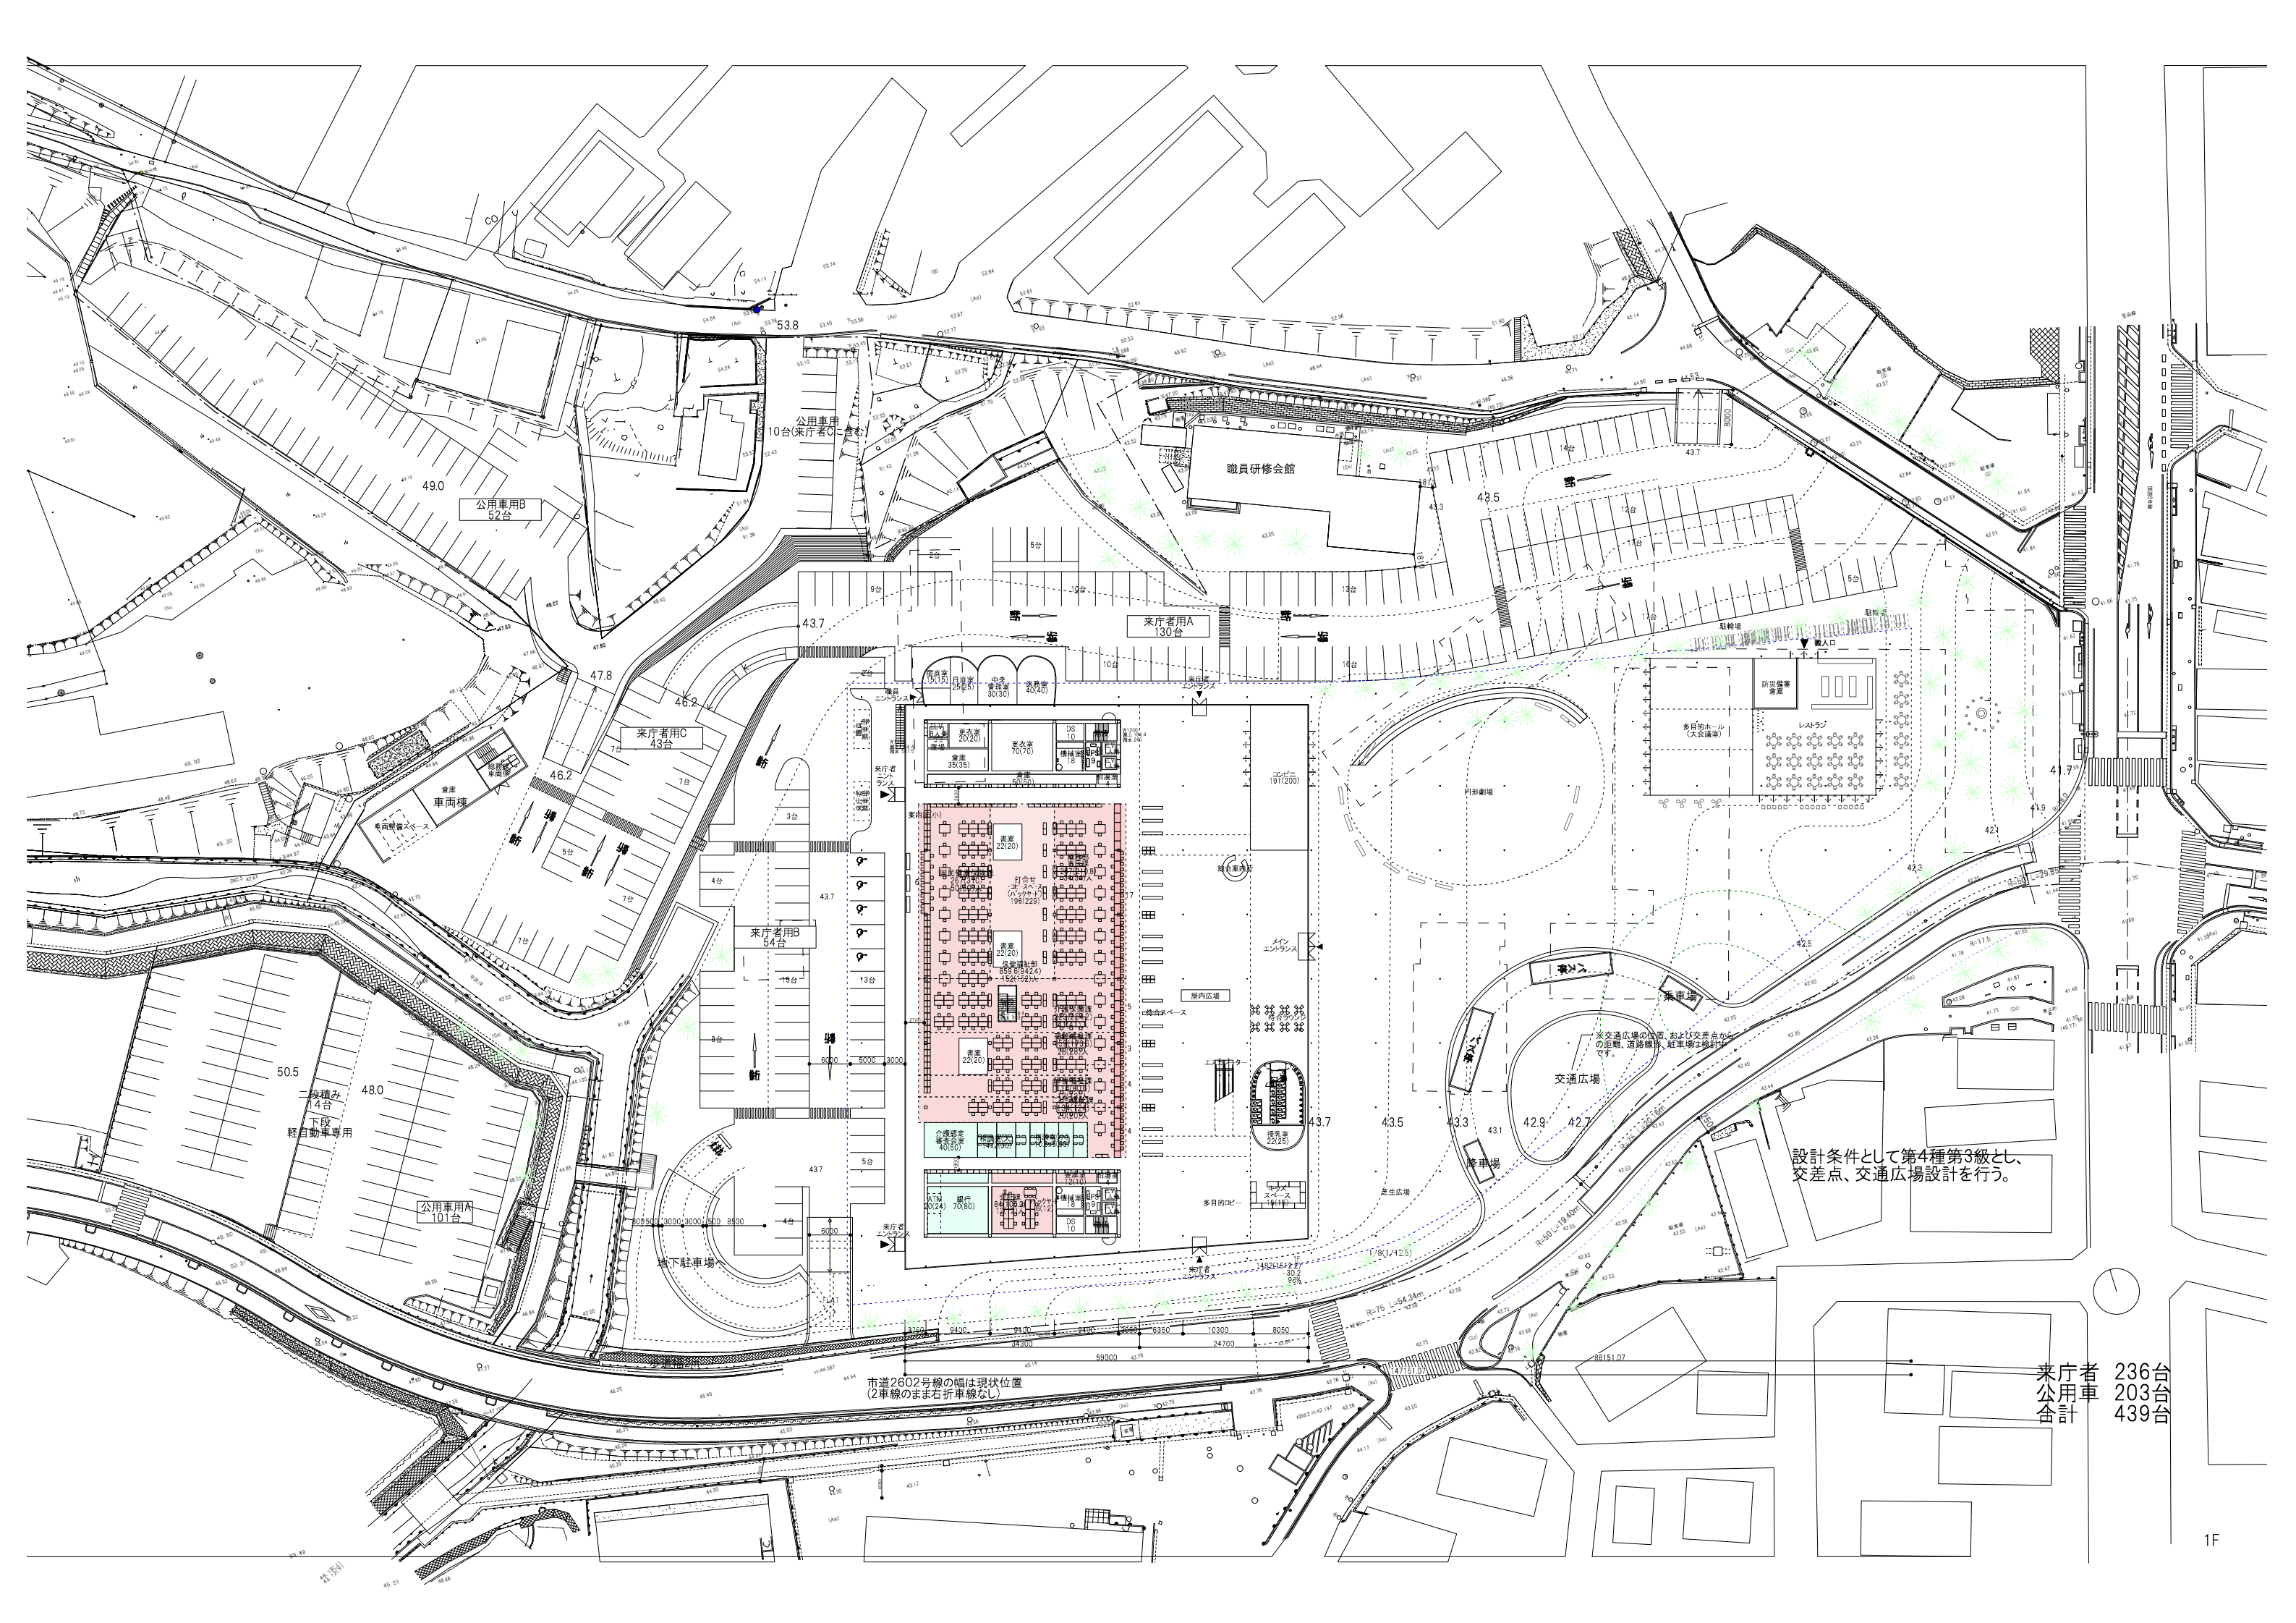

公用車用  
10台(来庁者Cを含む)

公用車用B  
52台

来庁者用A  
130台

来庁者用C  
43台

来庁者用B  
54台

公用車用A  
101台

市道2602号線の幅は現状位置  
(2車線のまま右折車線なし)

設計条件として第4種第3級とし、  
交差点、交通広場設計を行う。

来庁者  
236台  
公用車  
203台  
合計  
439台