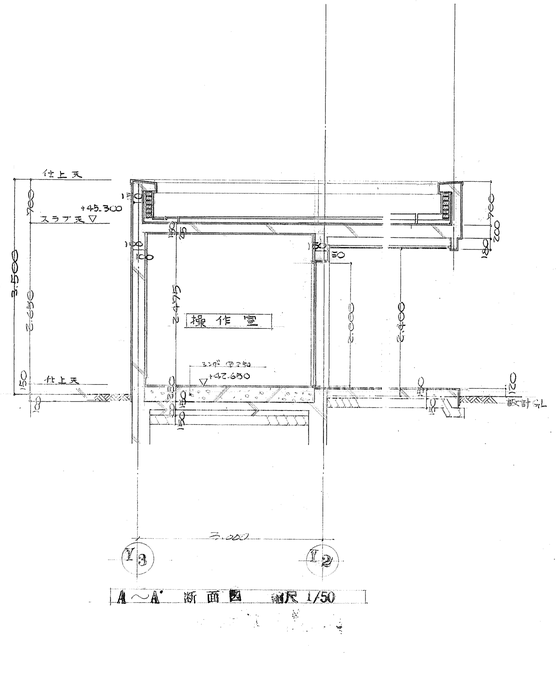

A～A' 断面図 縮尺 1/50

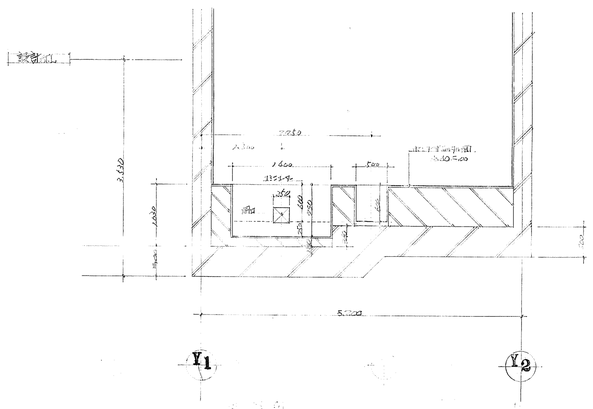

F～F 断面図 縮尺 1/50

B～B' 断面図 1:50

C～C' 断面図 1:50

工事名	日立市水道事業 高鈴ポンプ場築造工事	昭和 51 年度	
施行箇所	日立市助川町1丁目地内	21条の3の11号	
図面名	A～A', B～B', C～C' 断面図	図面番号	K-11
縮尺	係	設計	下水道施工記録
	長	課長	設計 年 月 日

茨城県日立市役所

P07