



D-D 断面図 縮尺 1/50

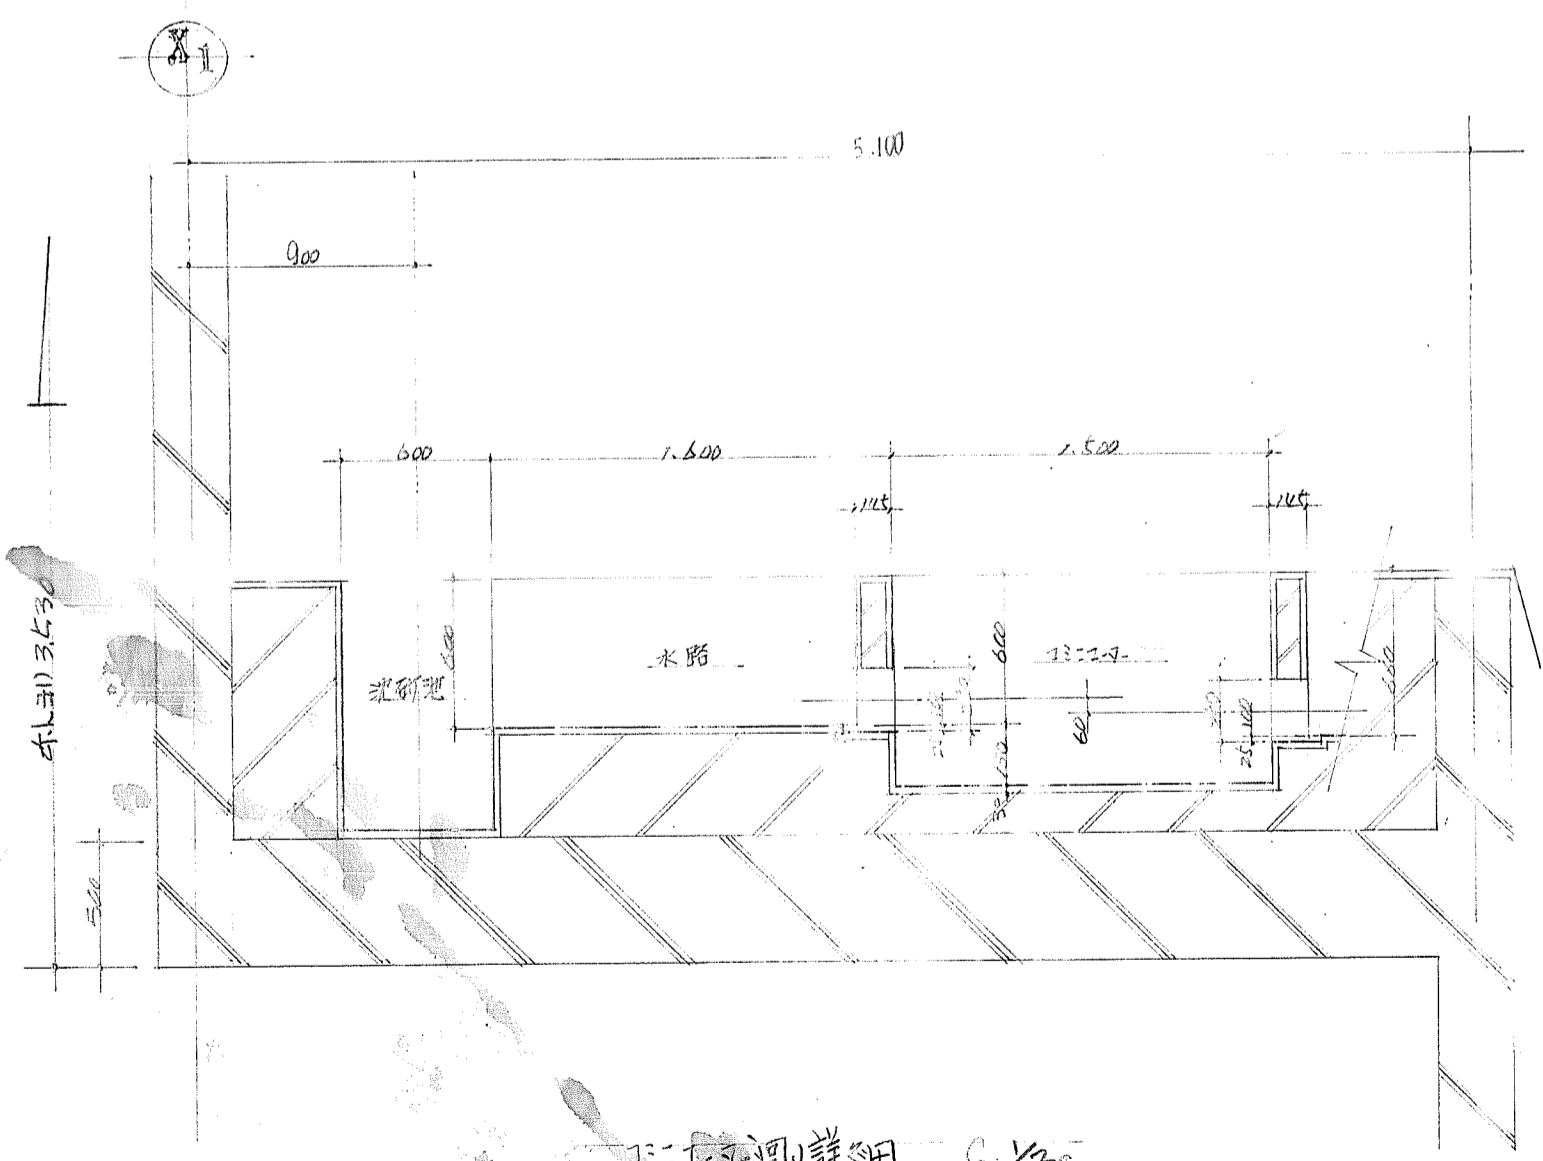

E-E 断面図 縮尺 1/50

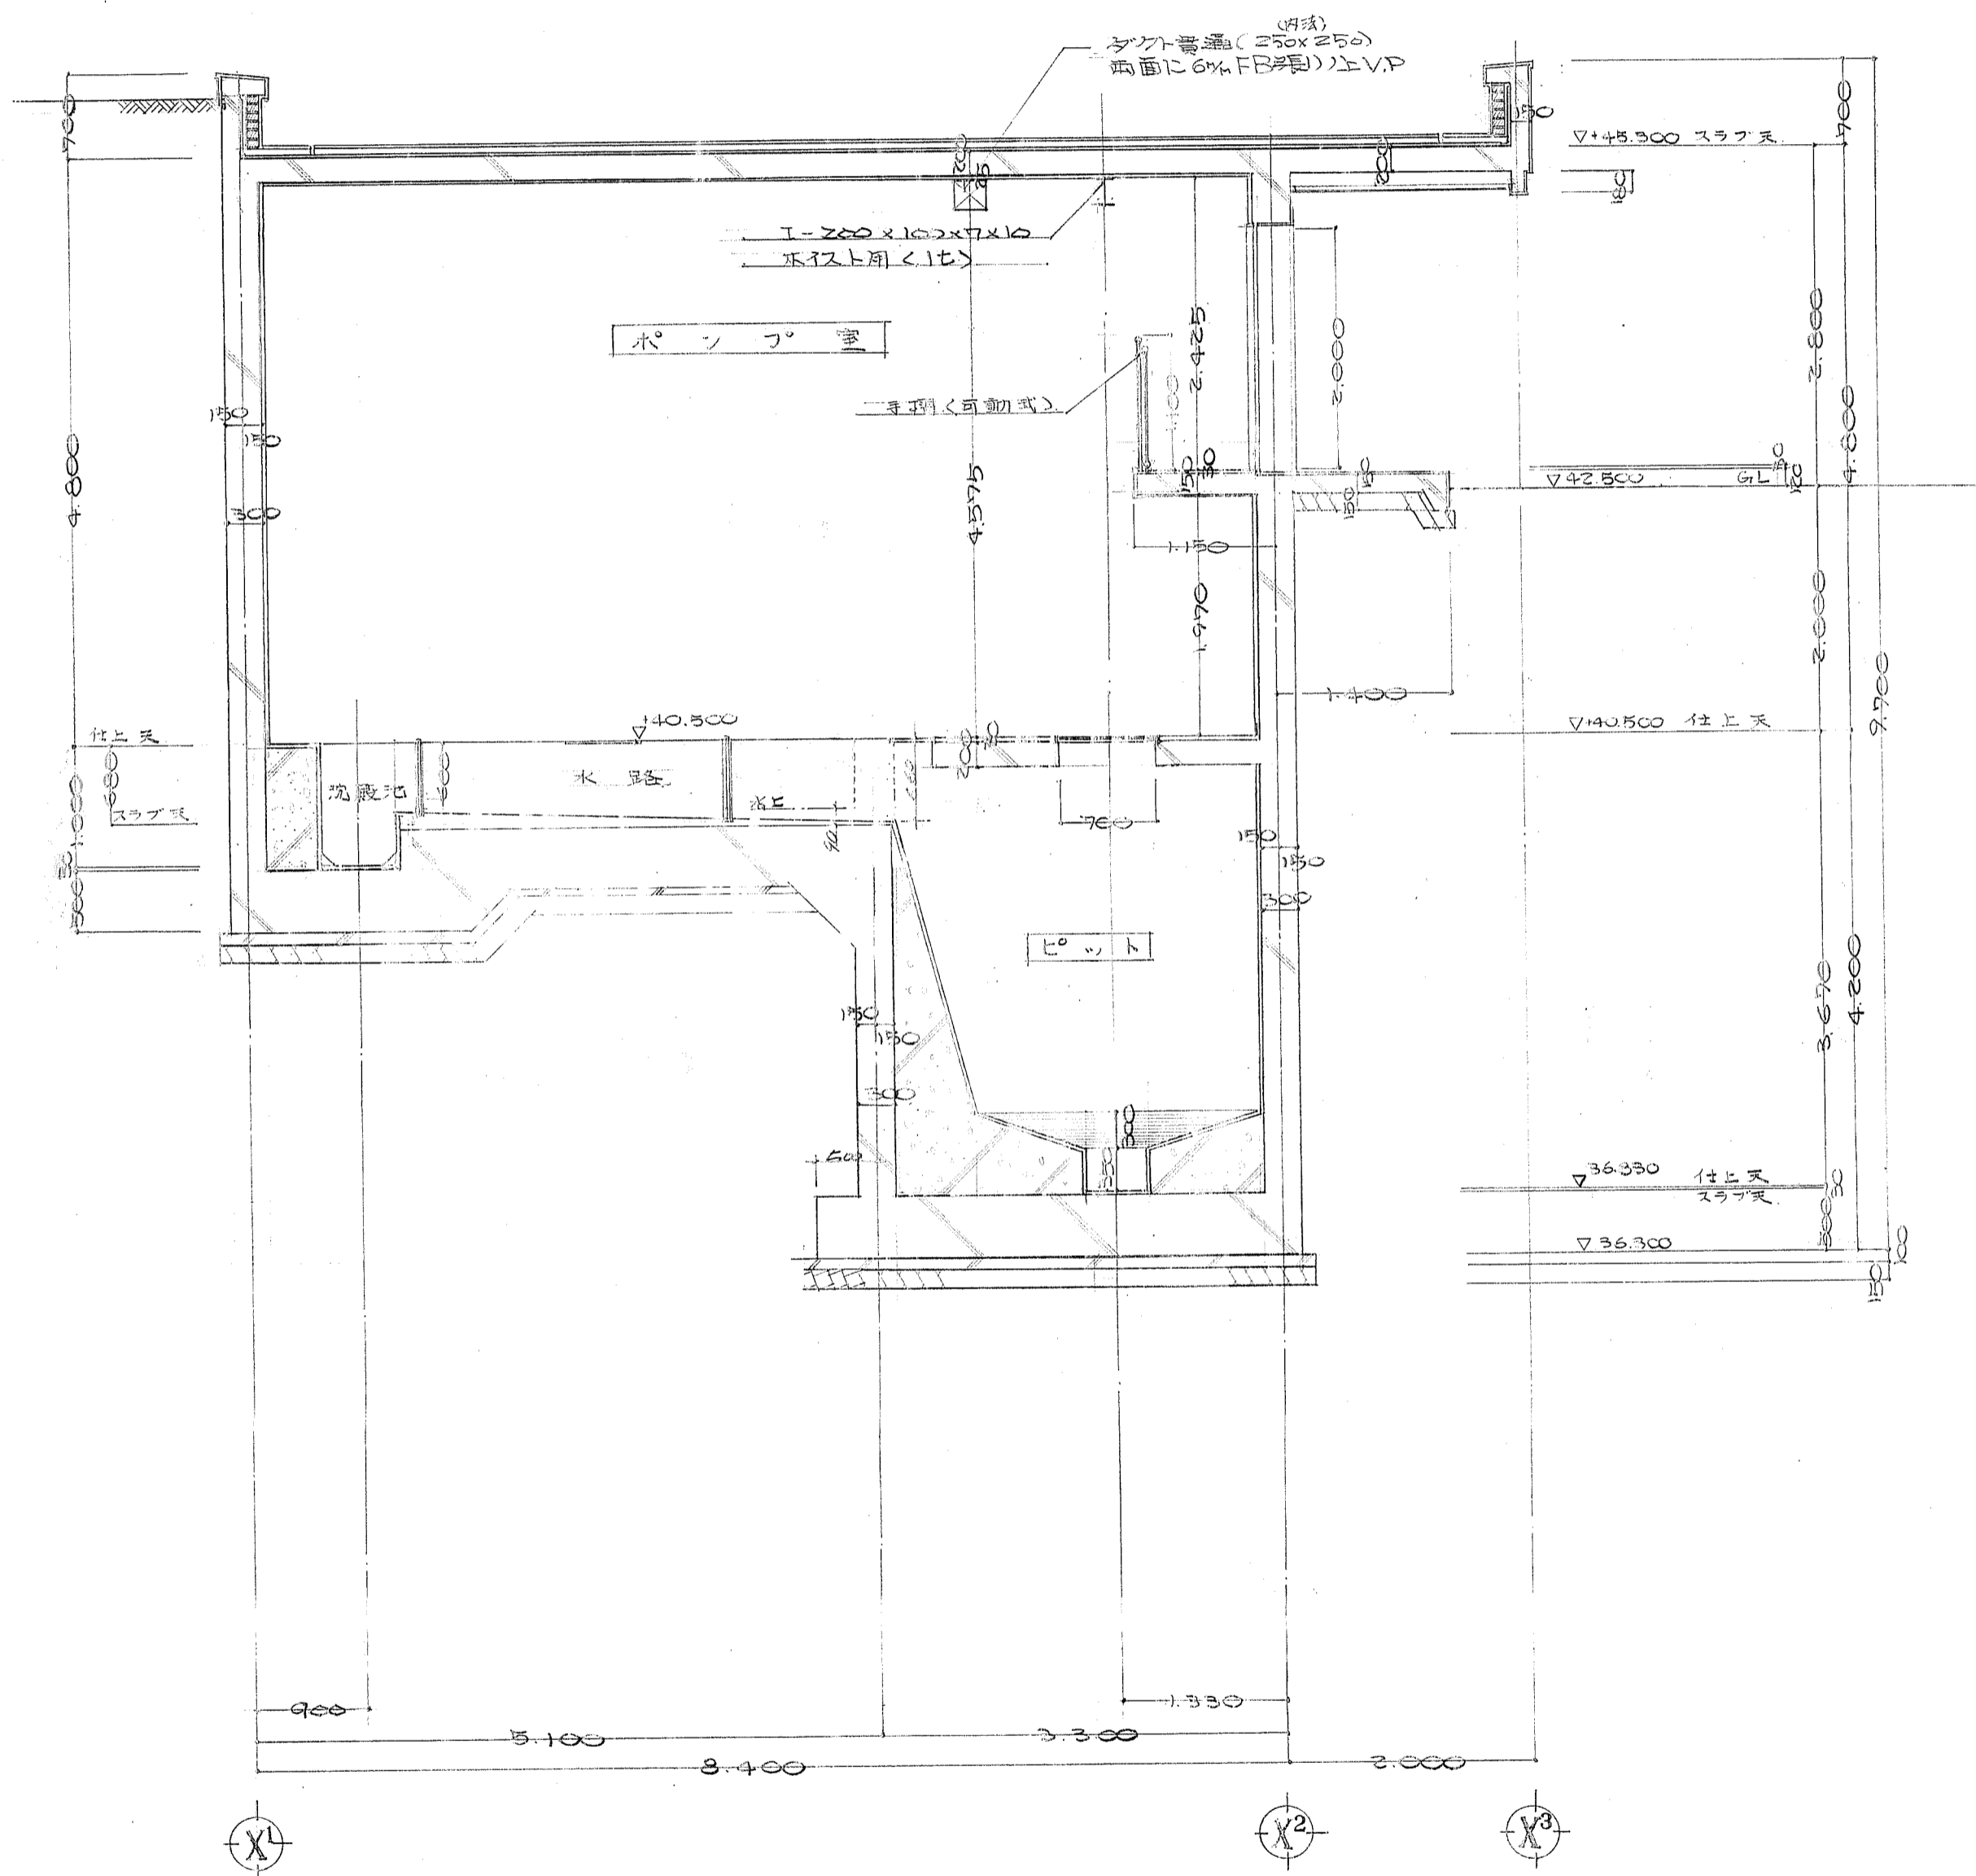

E-E 断面図 1:50

工事名	日立市公営下水道事業 高給ポンプ構築工事	昭和 51. 年度 通商番号 K-12
施行位置	日立市 取手町 ITB 地内 21条のうち12号	
図名	D-D, E-E 断面図	
設計者	日立市 下水道部 工務課	
設計年	設計 年 月 日	

茨城県日立市役所