




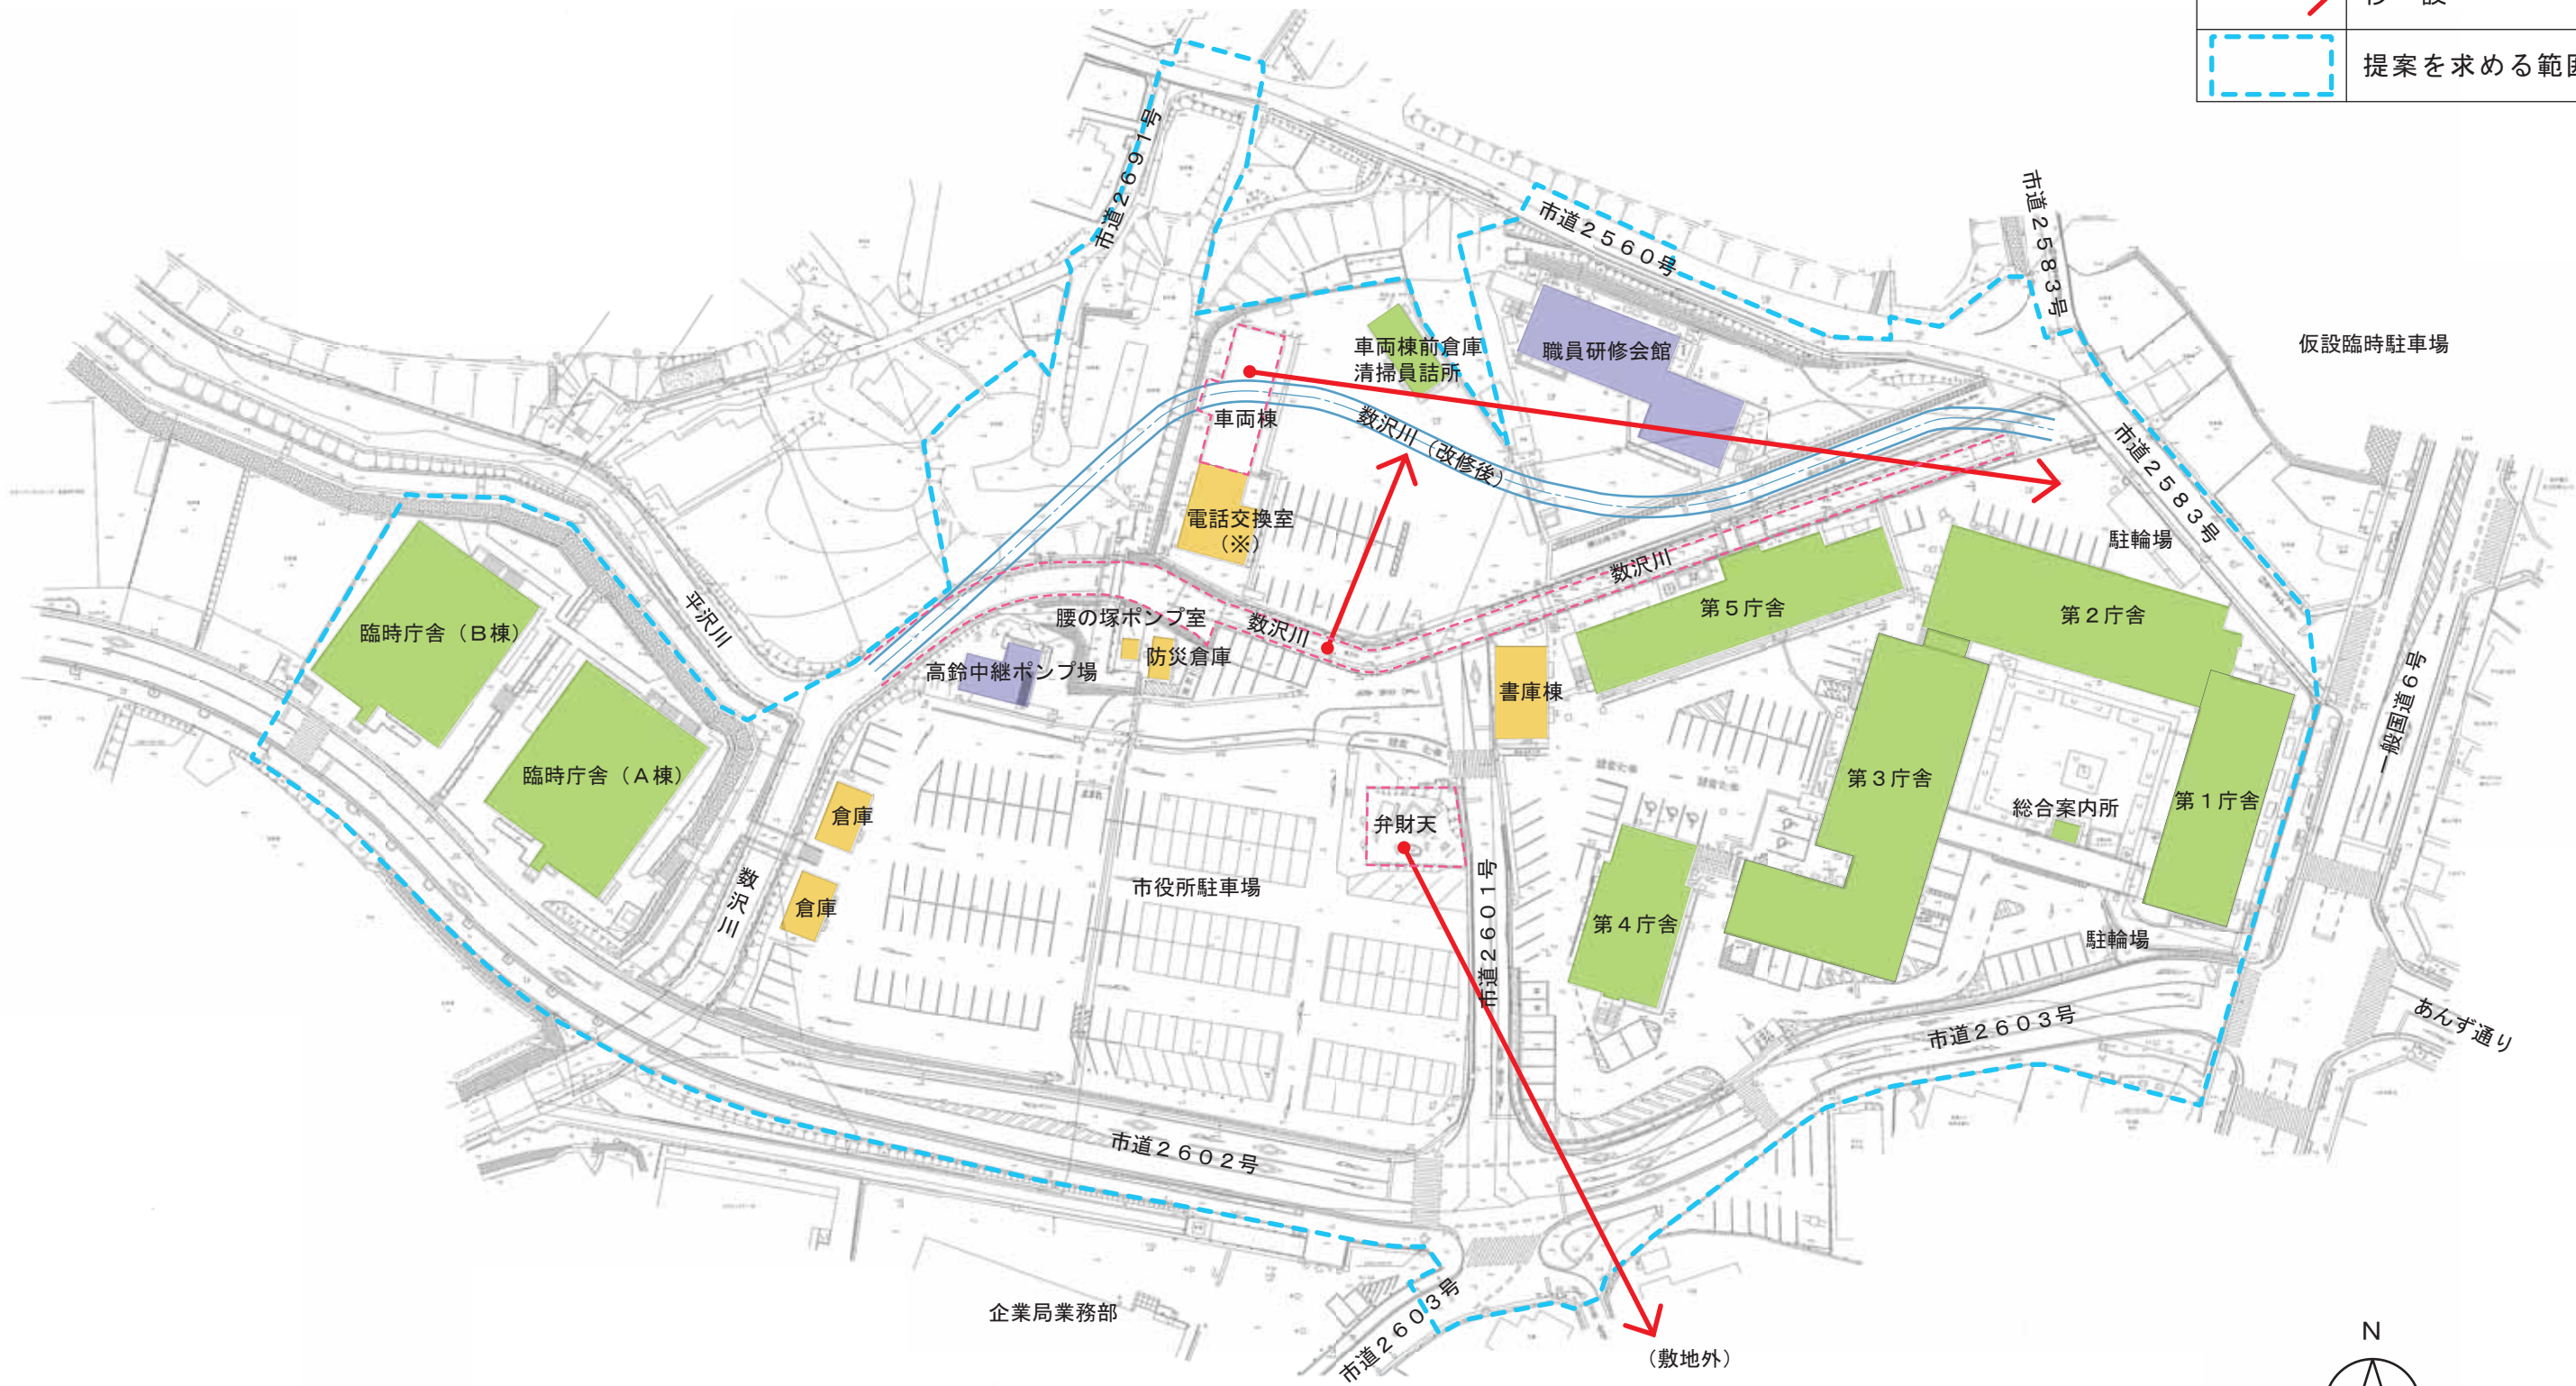


参考資料3 設計提案を求める範囲図

凡例	
	準備工事段階で解体
	新庁舎完成後に解体
	継続利用
	移 設
	提案を求める範囲



0 10 25 50 (m)

縮尺 1 : 1000 A3判