


位置図 日立都市計画 道路の変更（常陸多賀駅周辺）

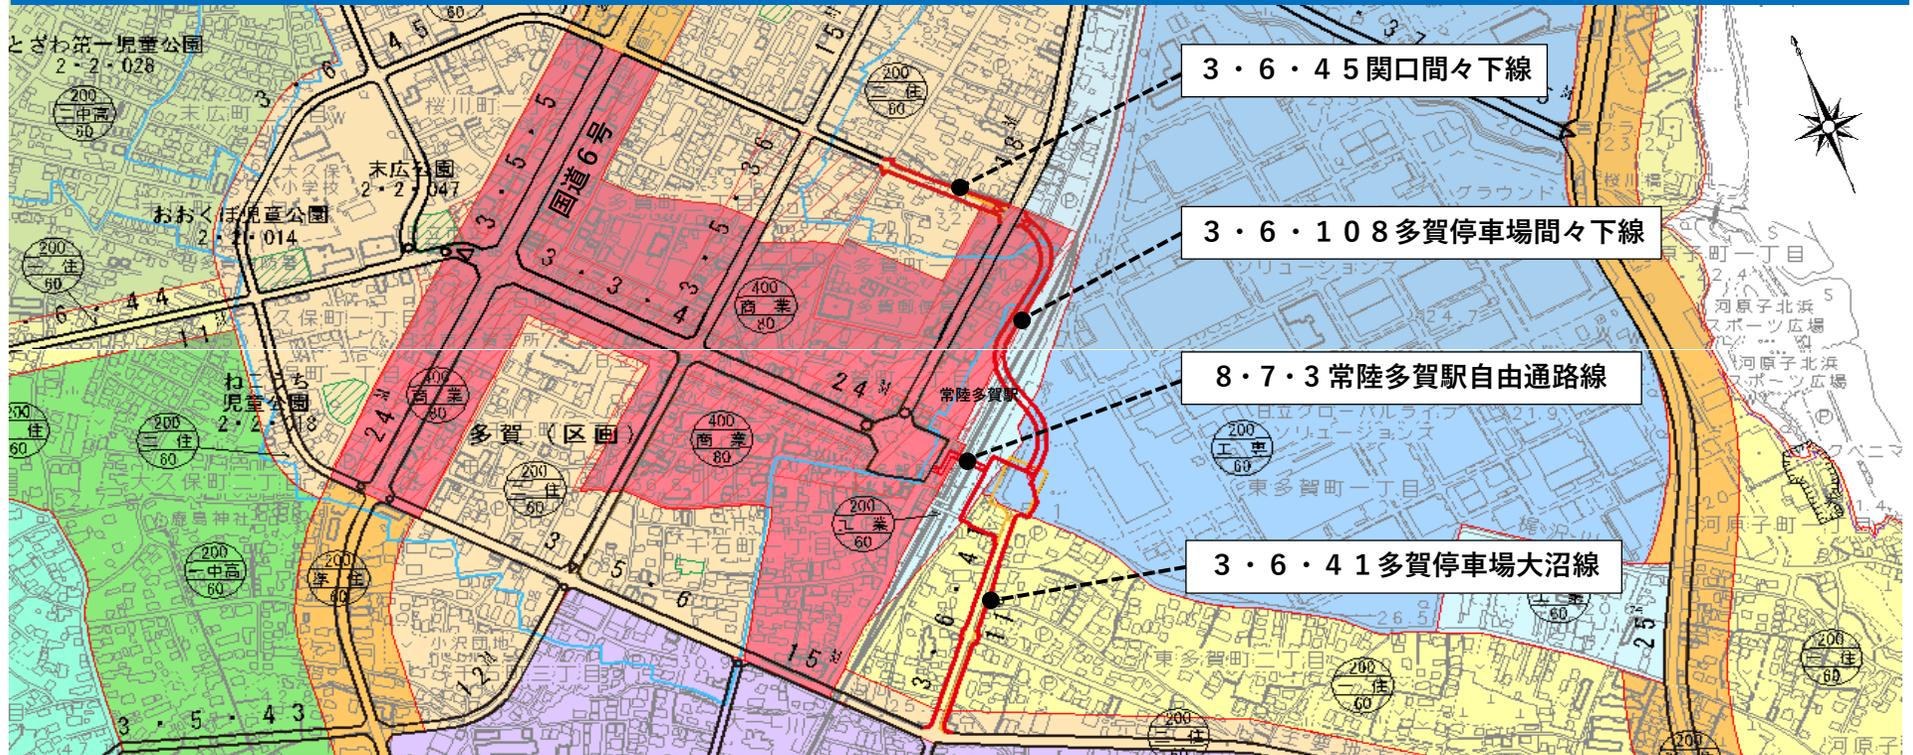

凡例	
既決定	
変更後	
変更前	

変更の理由

常陸多賀駅周辺地区整備事業における駅及び周辺施設の一体的・総合的な整備の実施に向け、日立都市計画における3・6・41多賀停車場大沼線及び3・6・45関口間々下線を変更するとともに、3・6・108多賀停車場間々下線及び8・7・3常陸多賀駅自由通路線を追加するものである。

変更の概要							
種別	番号及び名称	新旧	延長	構造形式	車線数	幅員	
幹線街路	3・6・41多賀停車場大沼線	新	約1,540m	地表式	2車線	11m	
		旧	約1,890m	地表式	2車線	11m	
幹線街路	3・6・45関口間々下線	新	約1,510m	地表式	2車線	11m	
		旧	約1,510m	地表式	2車線	11m	
幹線街路	3・6・108多賀停車場間々下線	新	約390m	地表式	2車線	11.2m	
		旧	—	—	—	—	
特殊街路	8・7・3常陸多賀駅自由通路線	新	約90m	地表式	—	6.5m	
		旧	—	—	—	—	