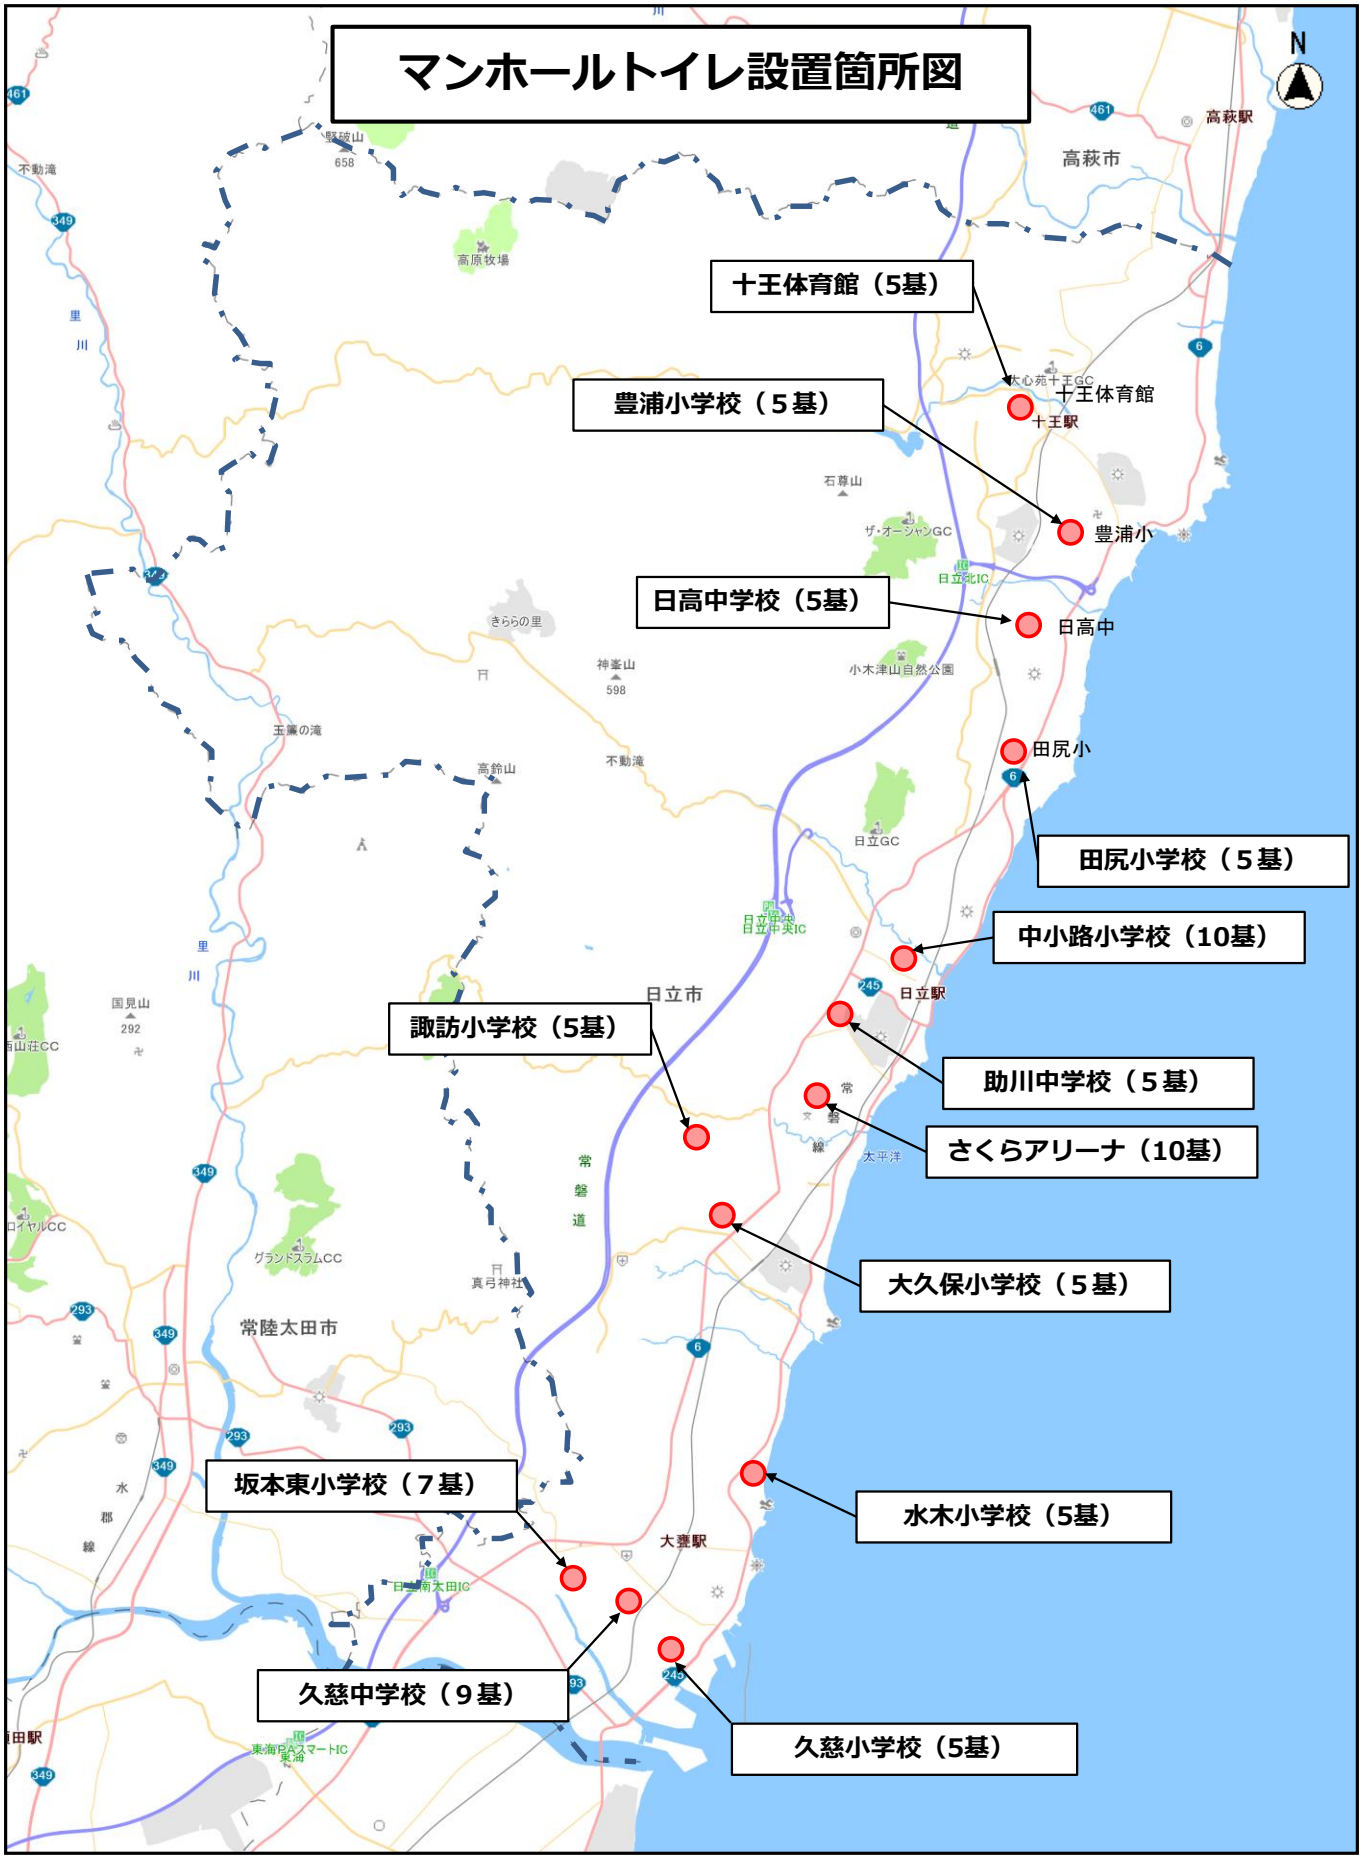マンホールトイレ設置箇所図