
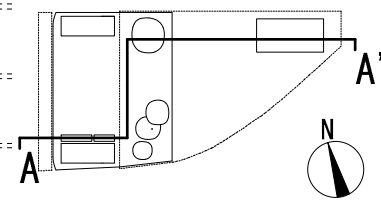


B-B' 断面図

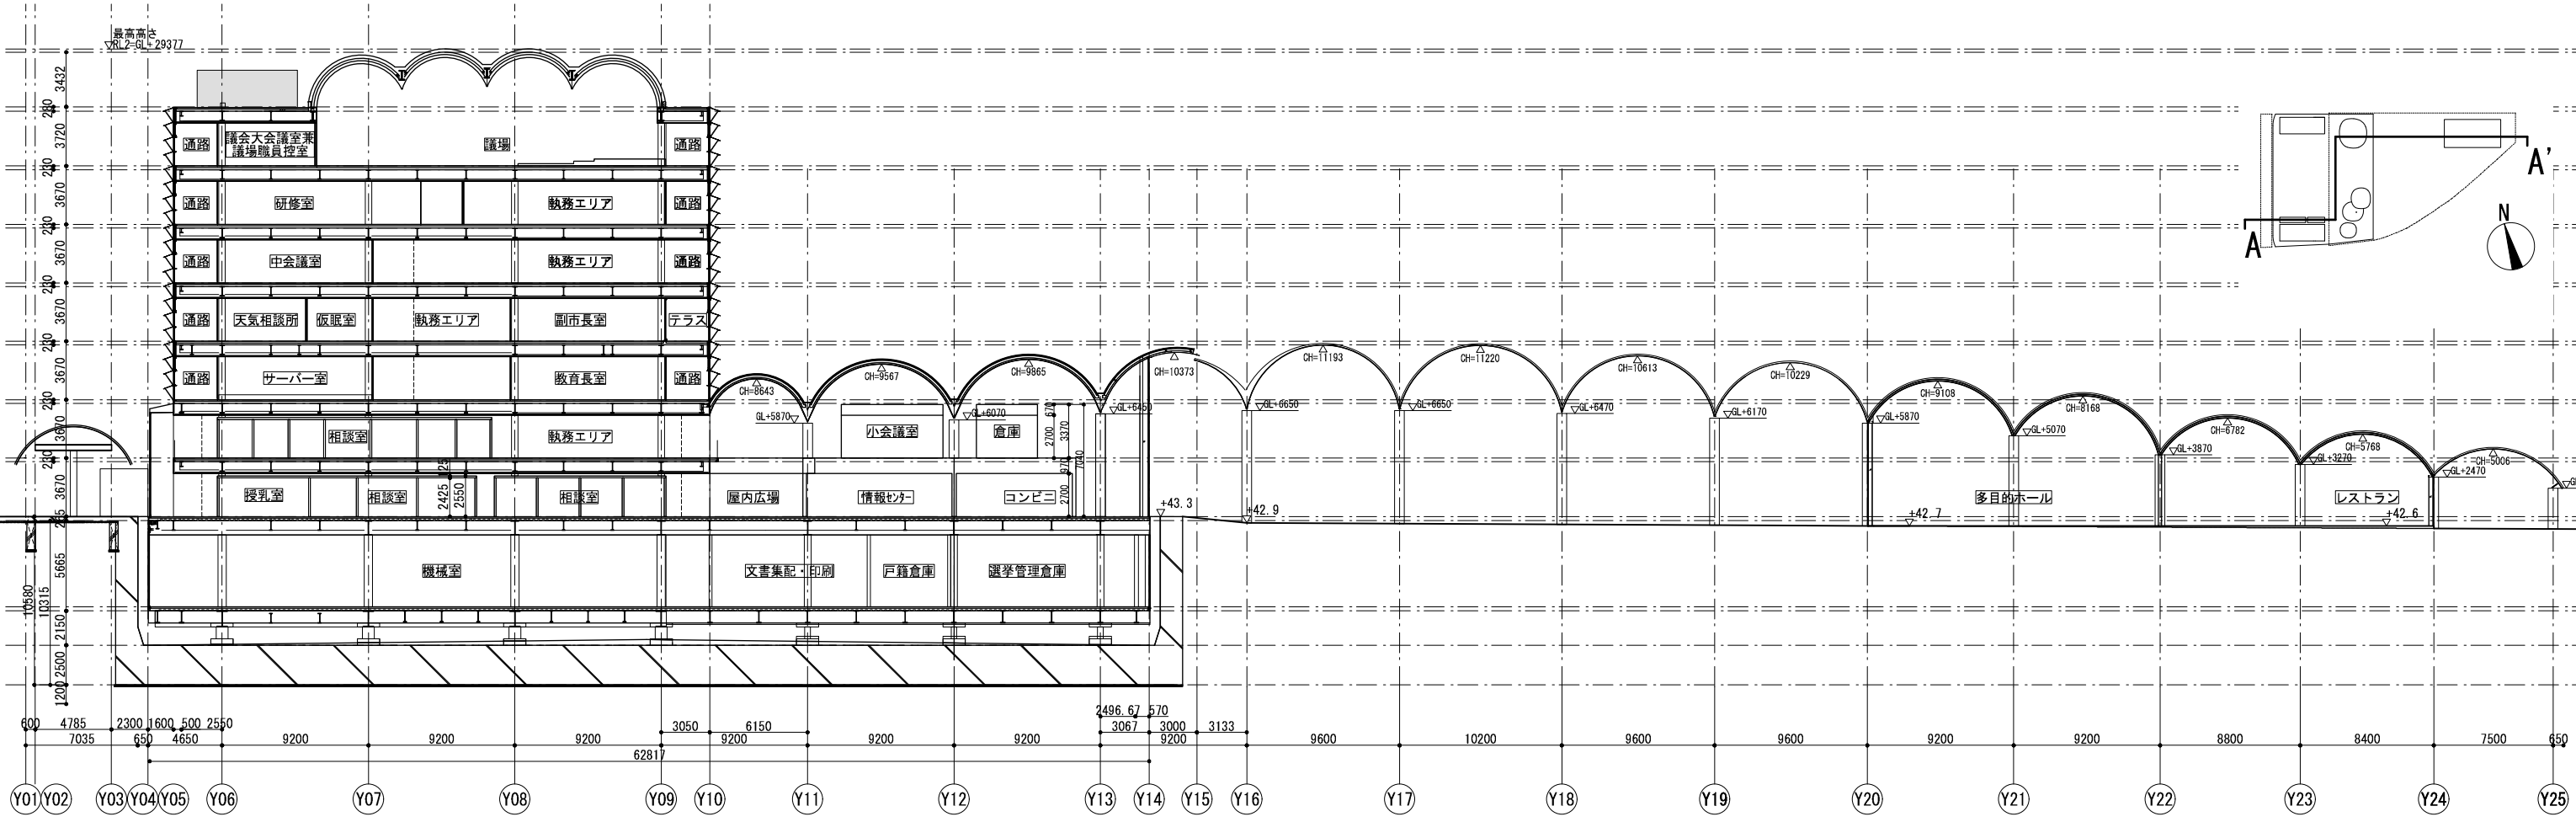

A-A' 断面図