



平面図 1:50
+41.400 ~ +42.650

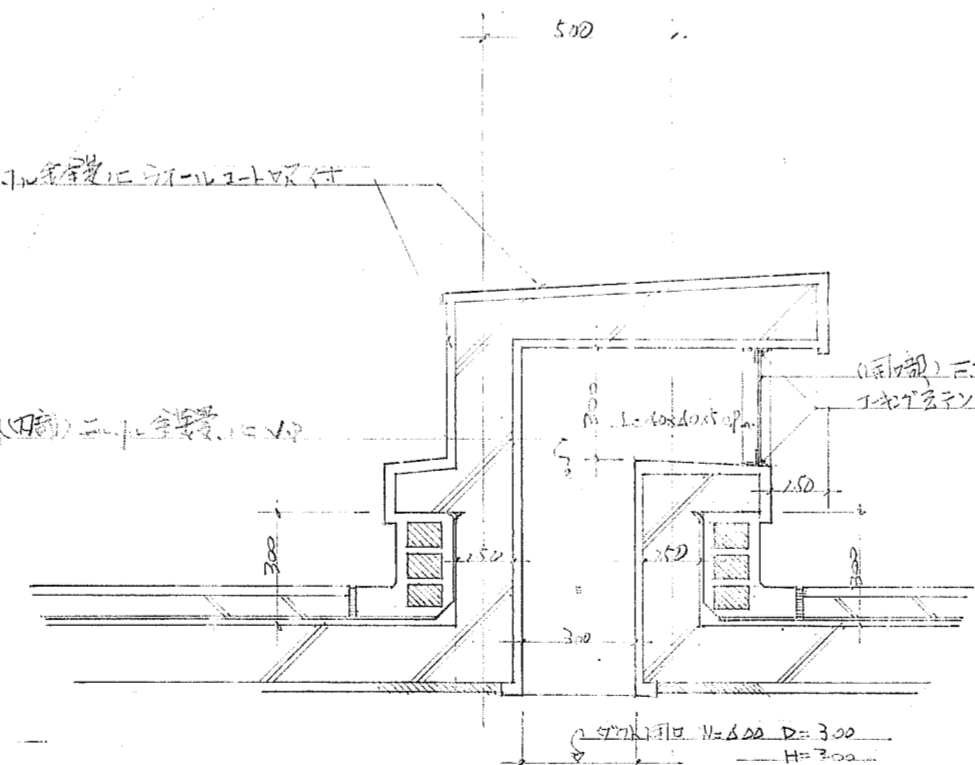

A-A 詳細図 S:1/20

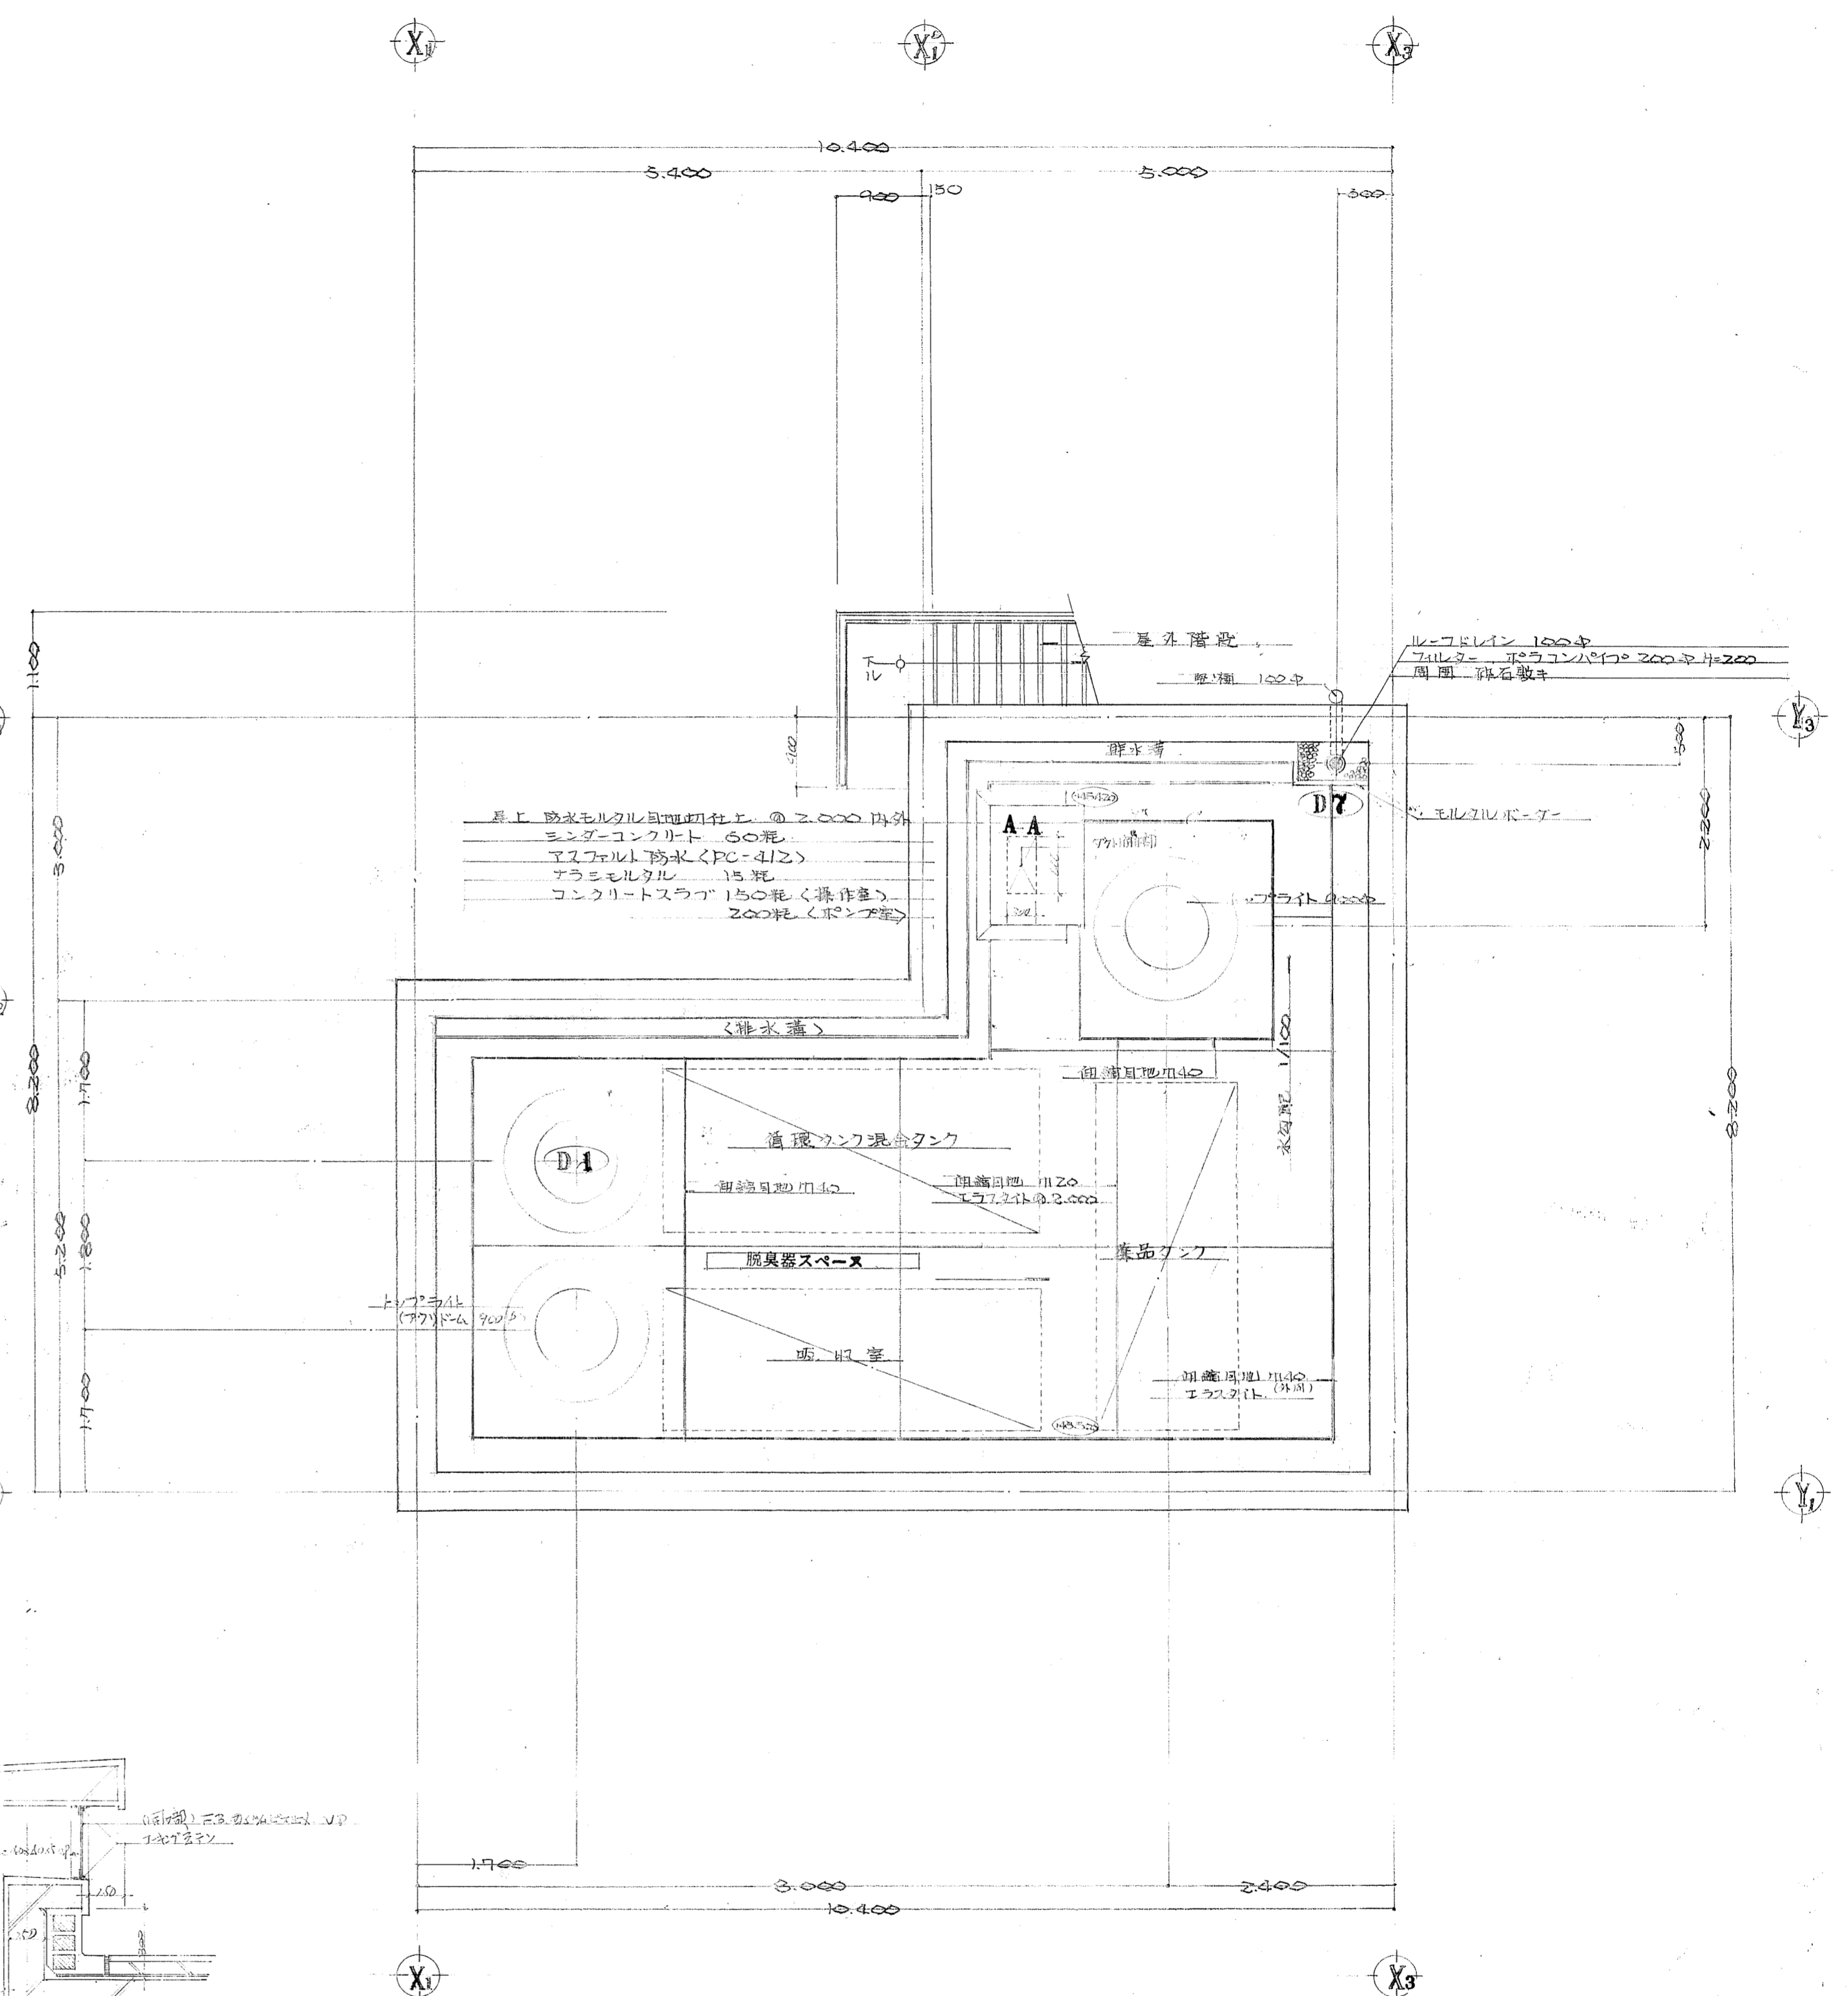

平面図 1:50
+45.420 ~ +45.500

工務名	日立市公共下水道事業 高鈴ポンプ場築造	附録	51.年度
施行位置	日立市東町1丁目地内	図面番号	K-8
協定名	41400~42650, 45420~45500 平面図	21葉のうち	8 P
課長	松本	設計	年月日
次	松本	設計	年月日
茨城県日立市役所			