


南 立面図 1:50

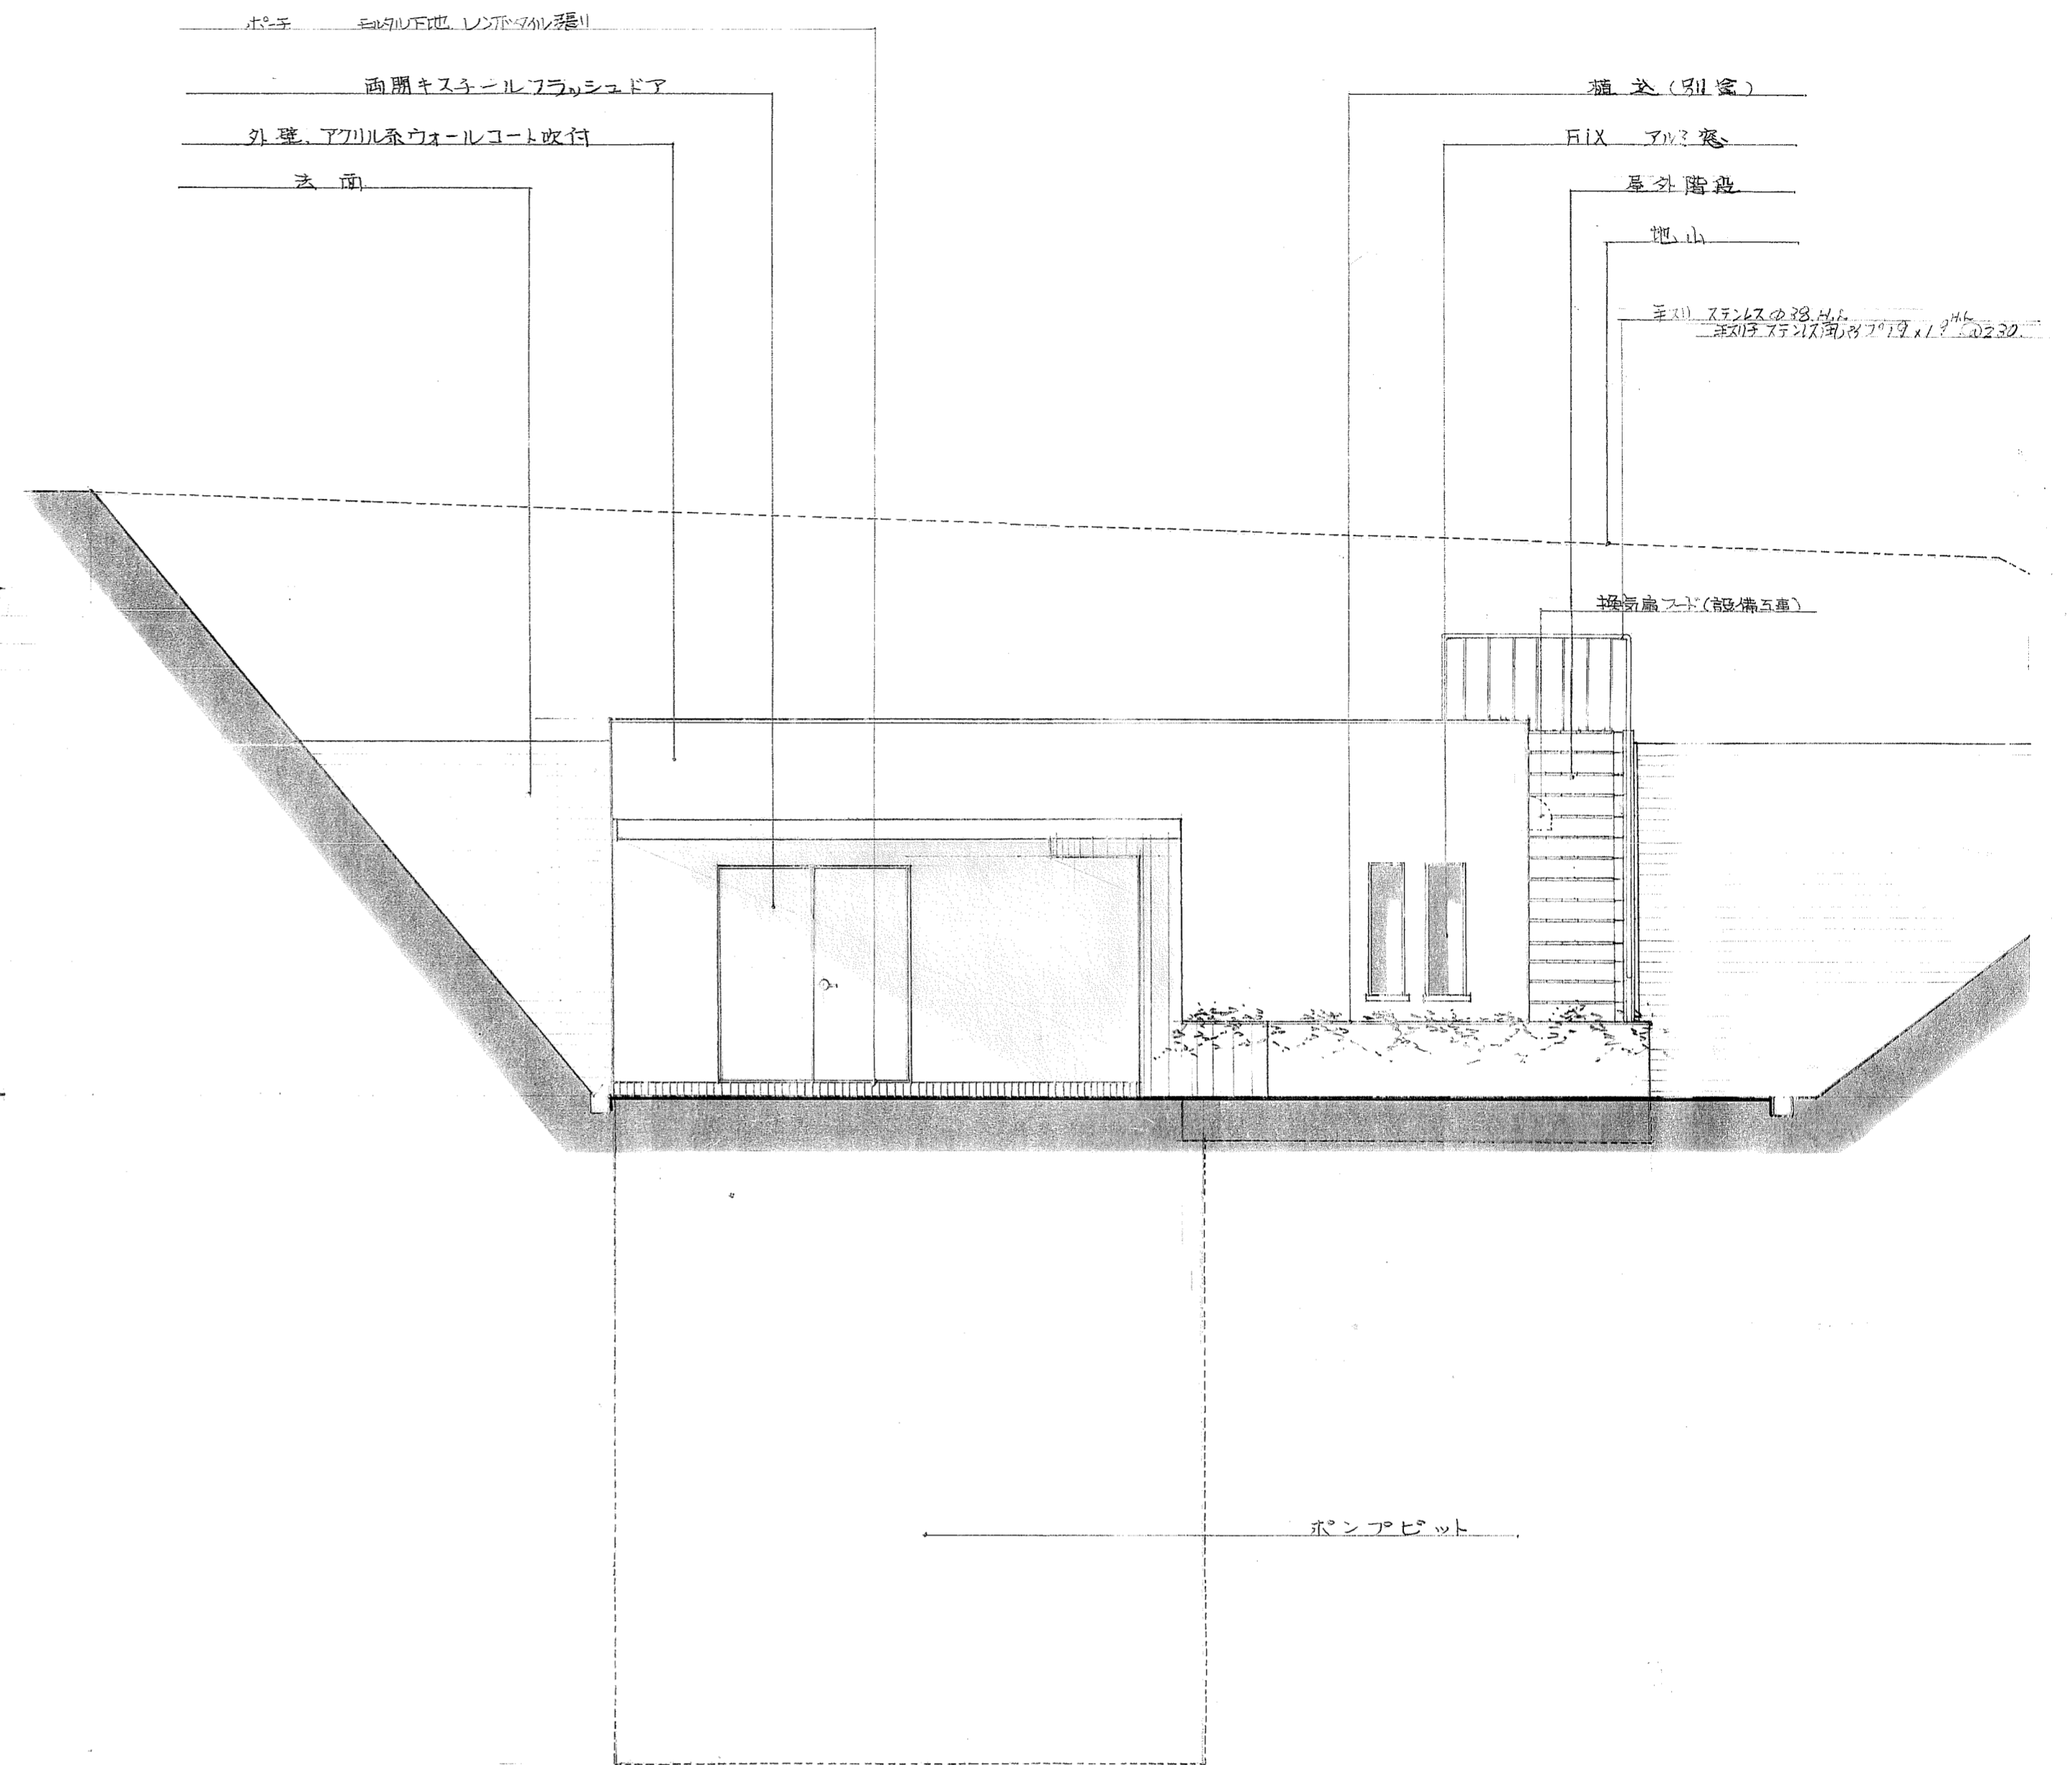

東 立面図 1:50

| | | |
|----------|---------------------------|-----------------------|
| 工事名 | 日立市公共下水道事業 高鈴ポンプ場築造 工事 | 昭和 51. 年度 図面番号 K-9 |
| 施行位置 | 日立市助川町1丁目地内 21葉のうち9号 | |
| 図面名 | 南・東 立面図 | 図 |
| 課長 | 係 設 計 | 下水道部 工事課 設計 年 月 日 |
| 茨城県日立市役所 | | |